




2 Begane grond
1:200

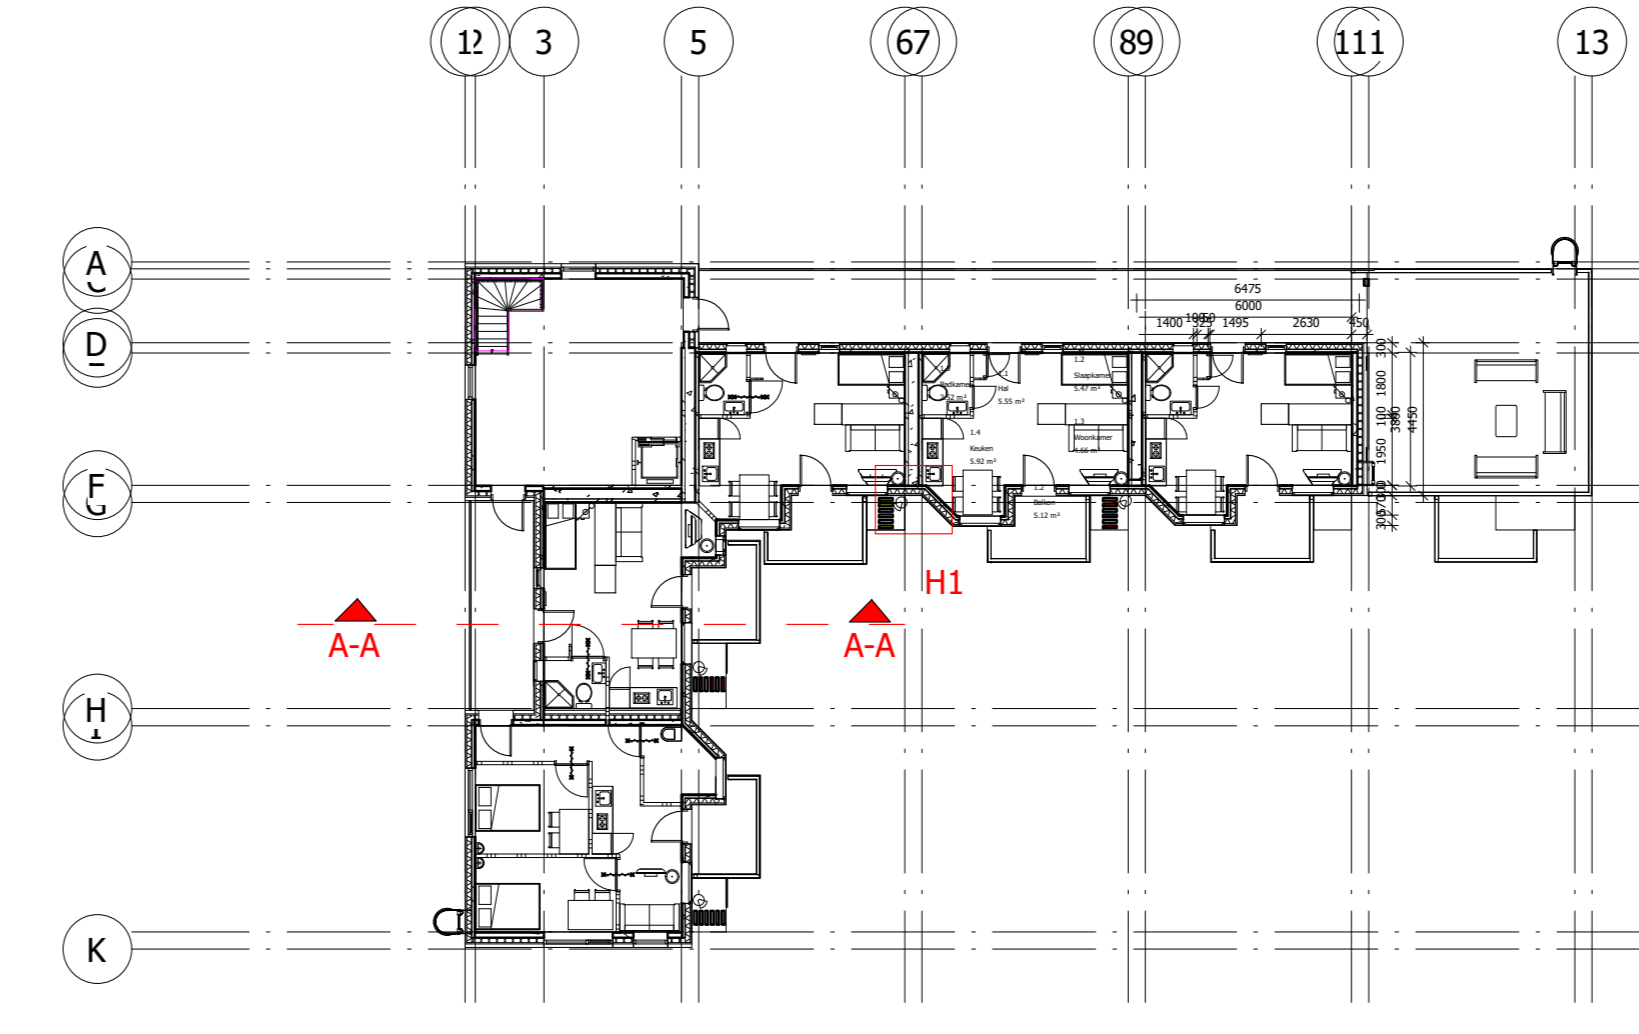

3 Derde verdieping
1:200

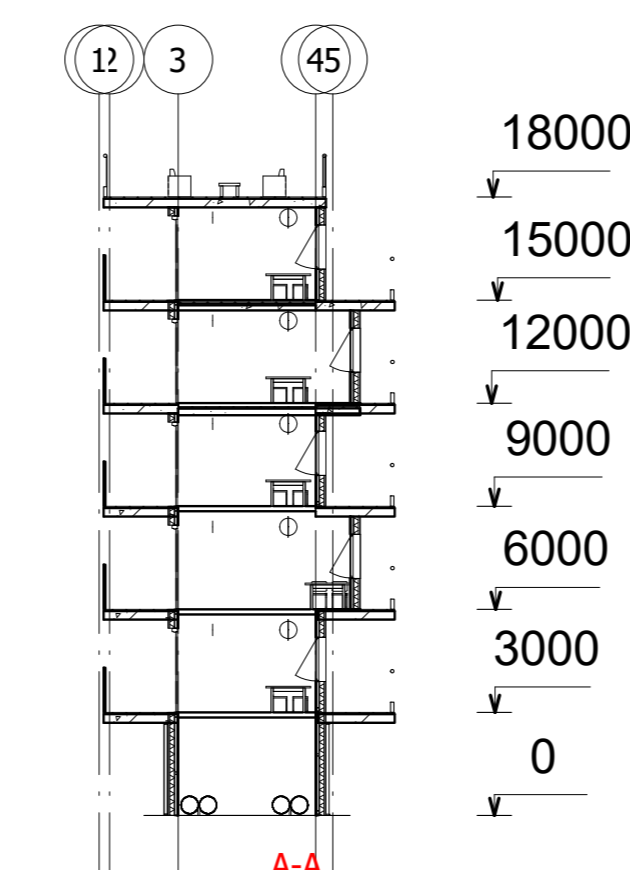


4 dwarsdoorsnede gebouw
1:200

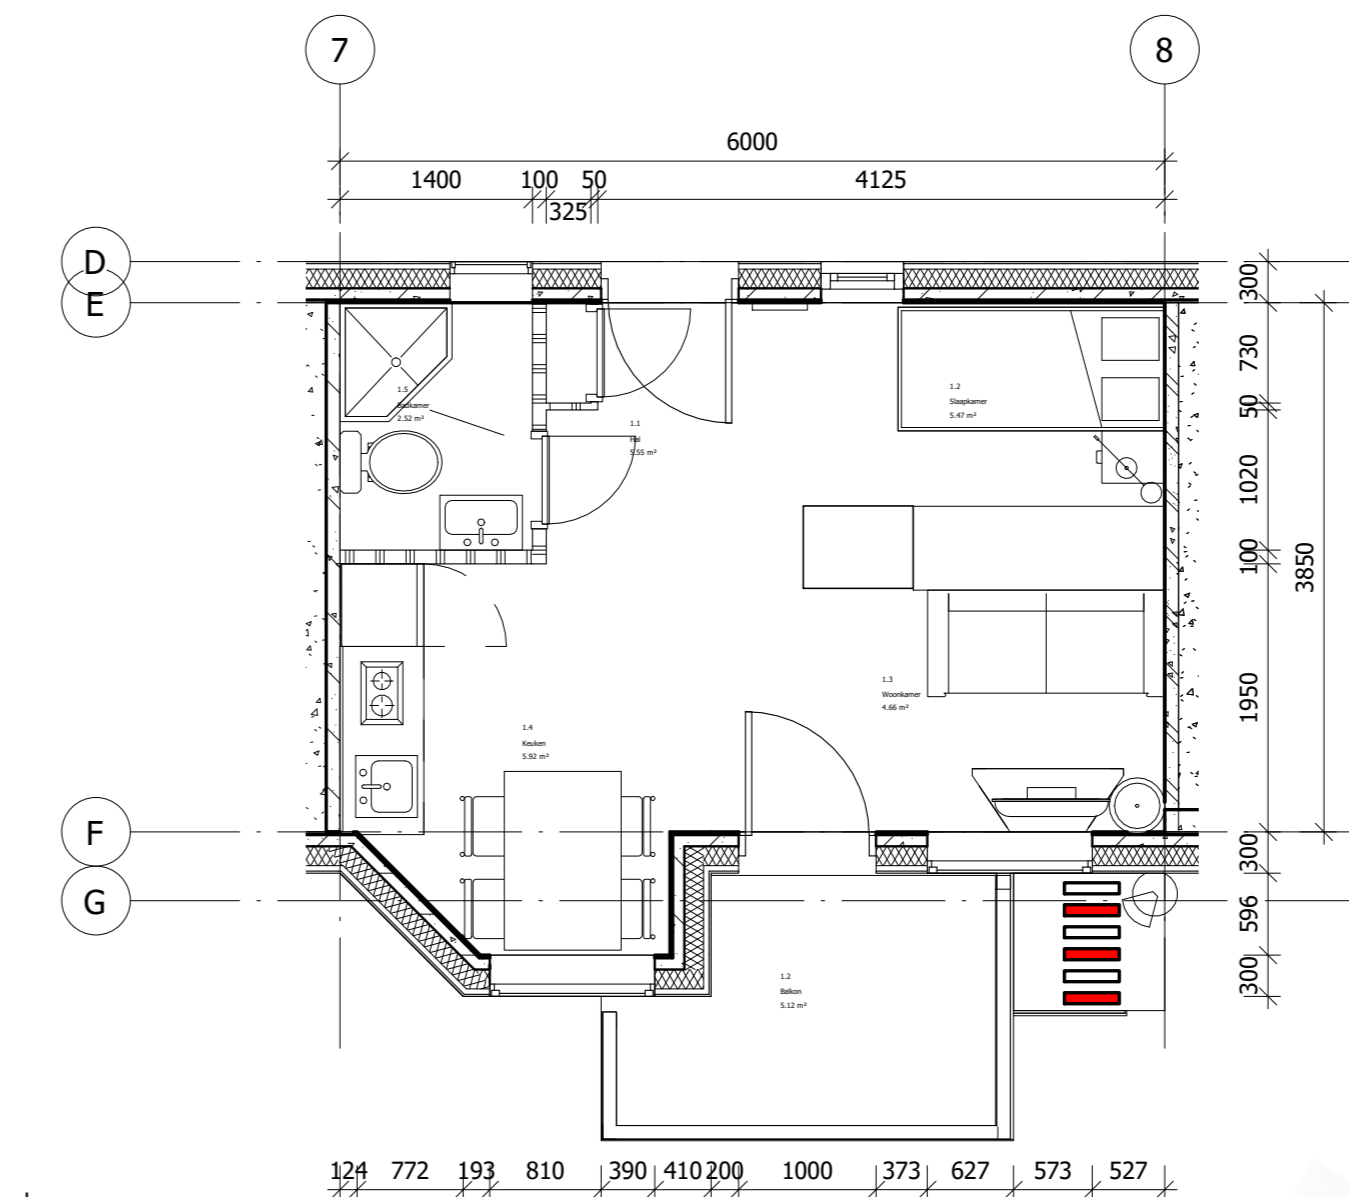


5 Plattengond
approximatie 1
1:50


1 Situatie
1:500

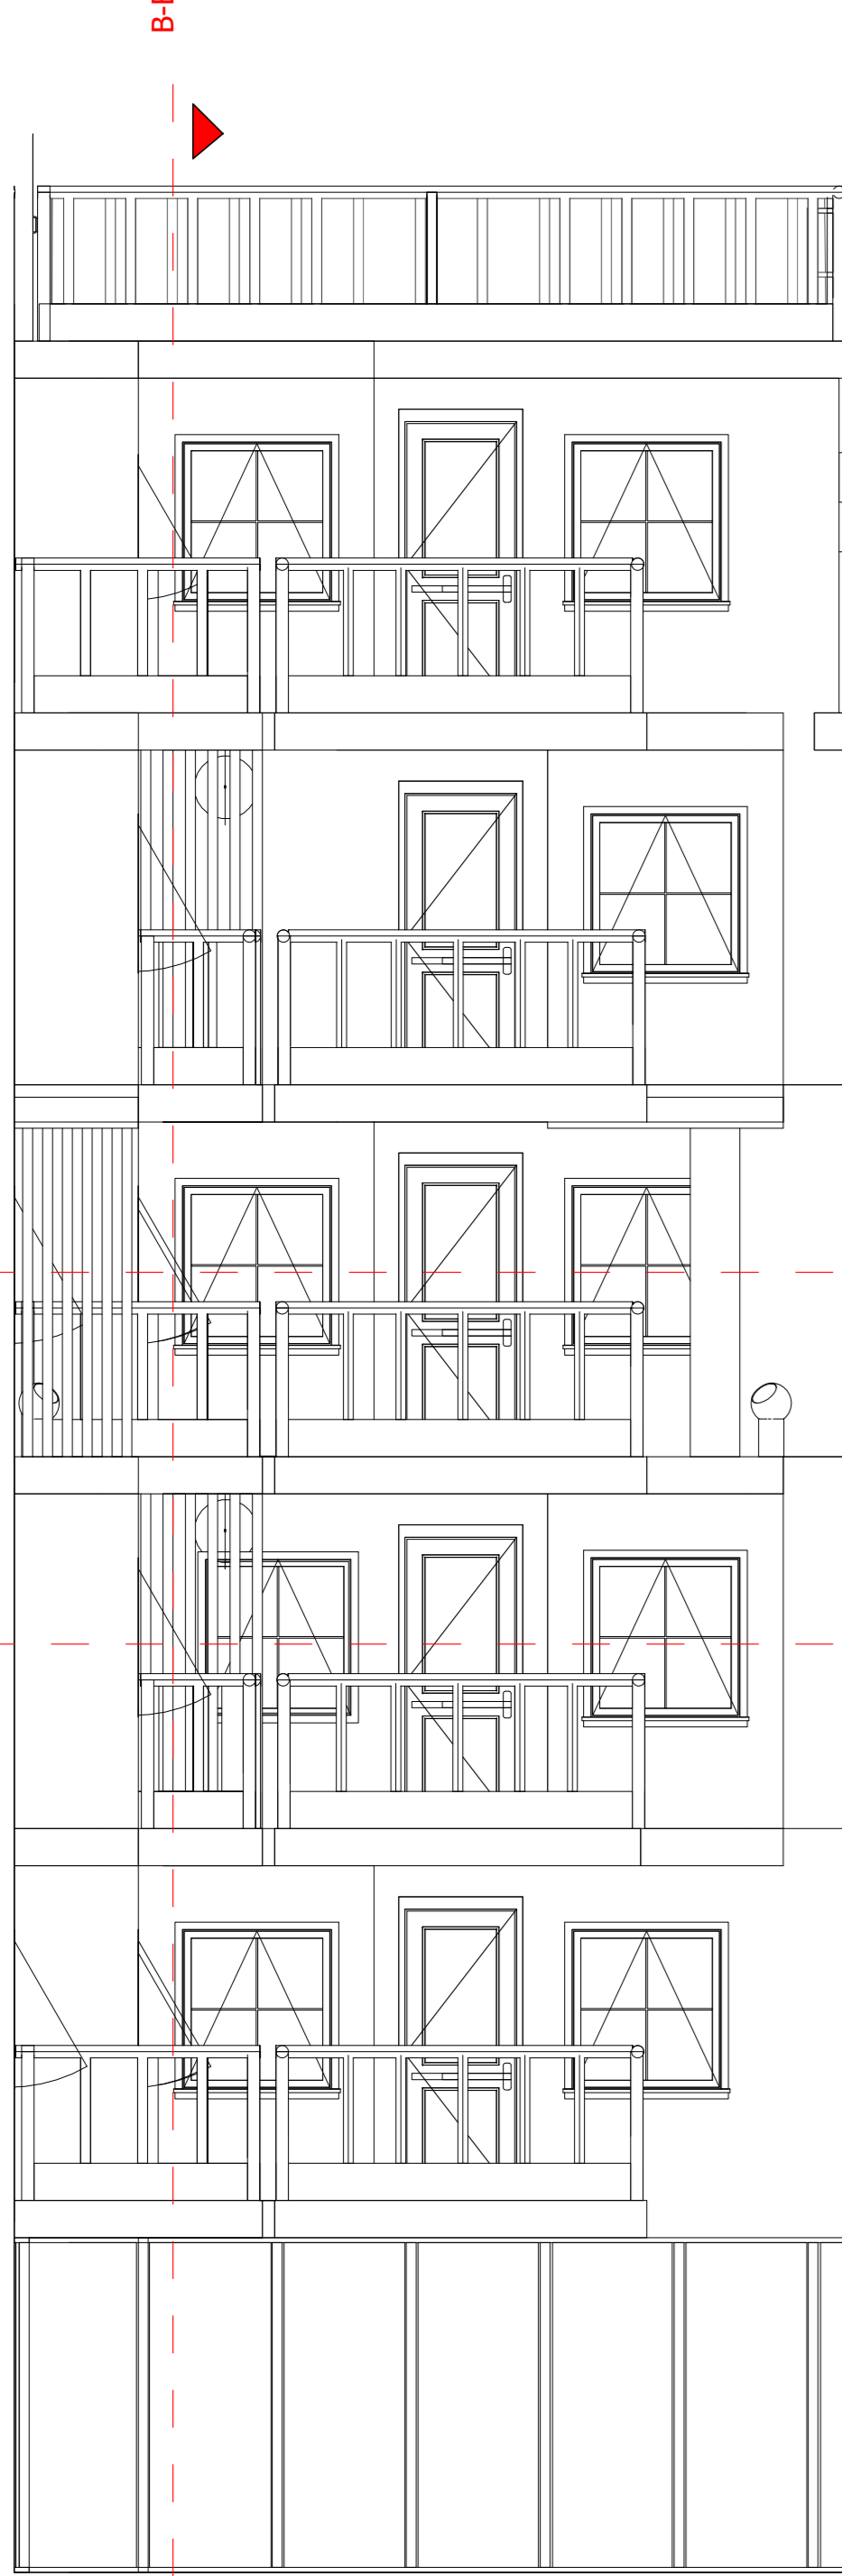


6 Geveeffragment
1:50

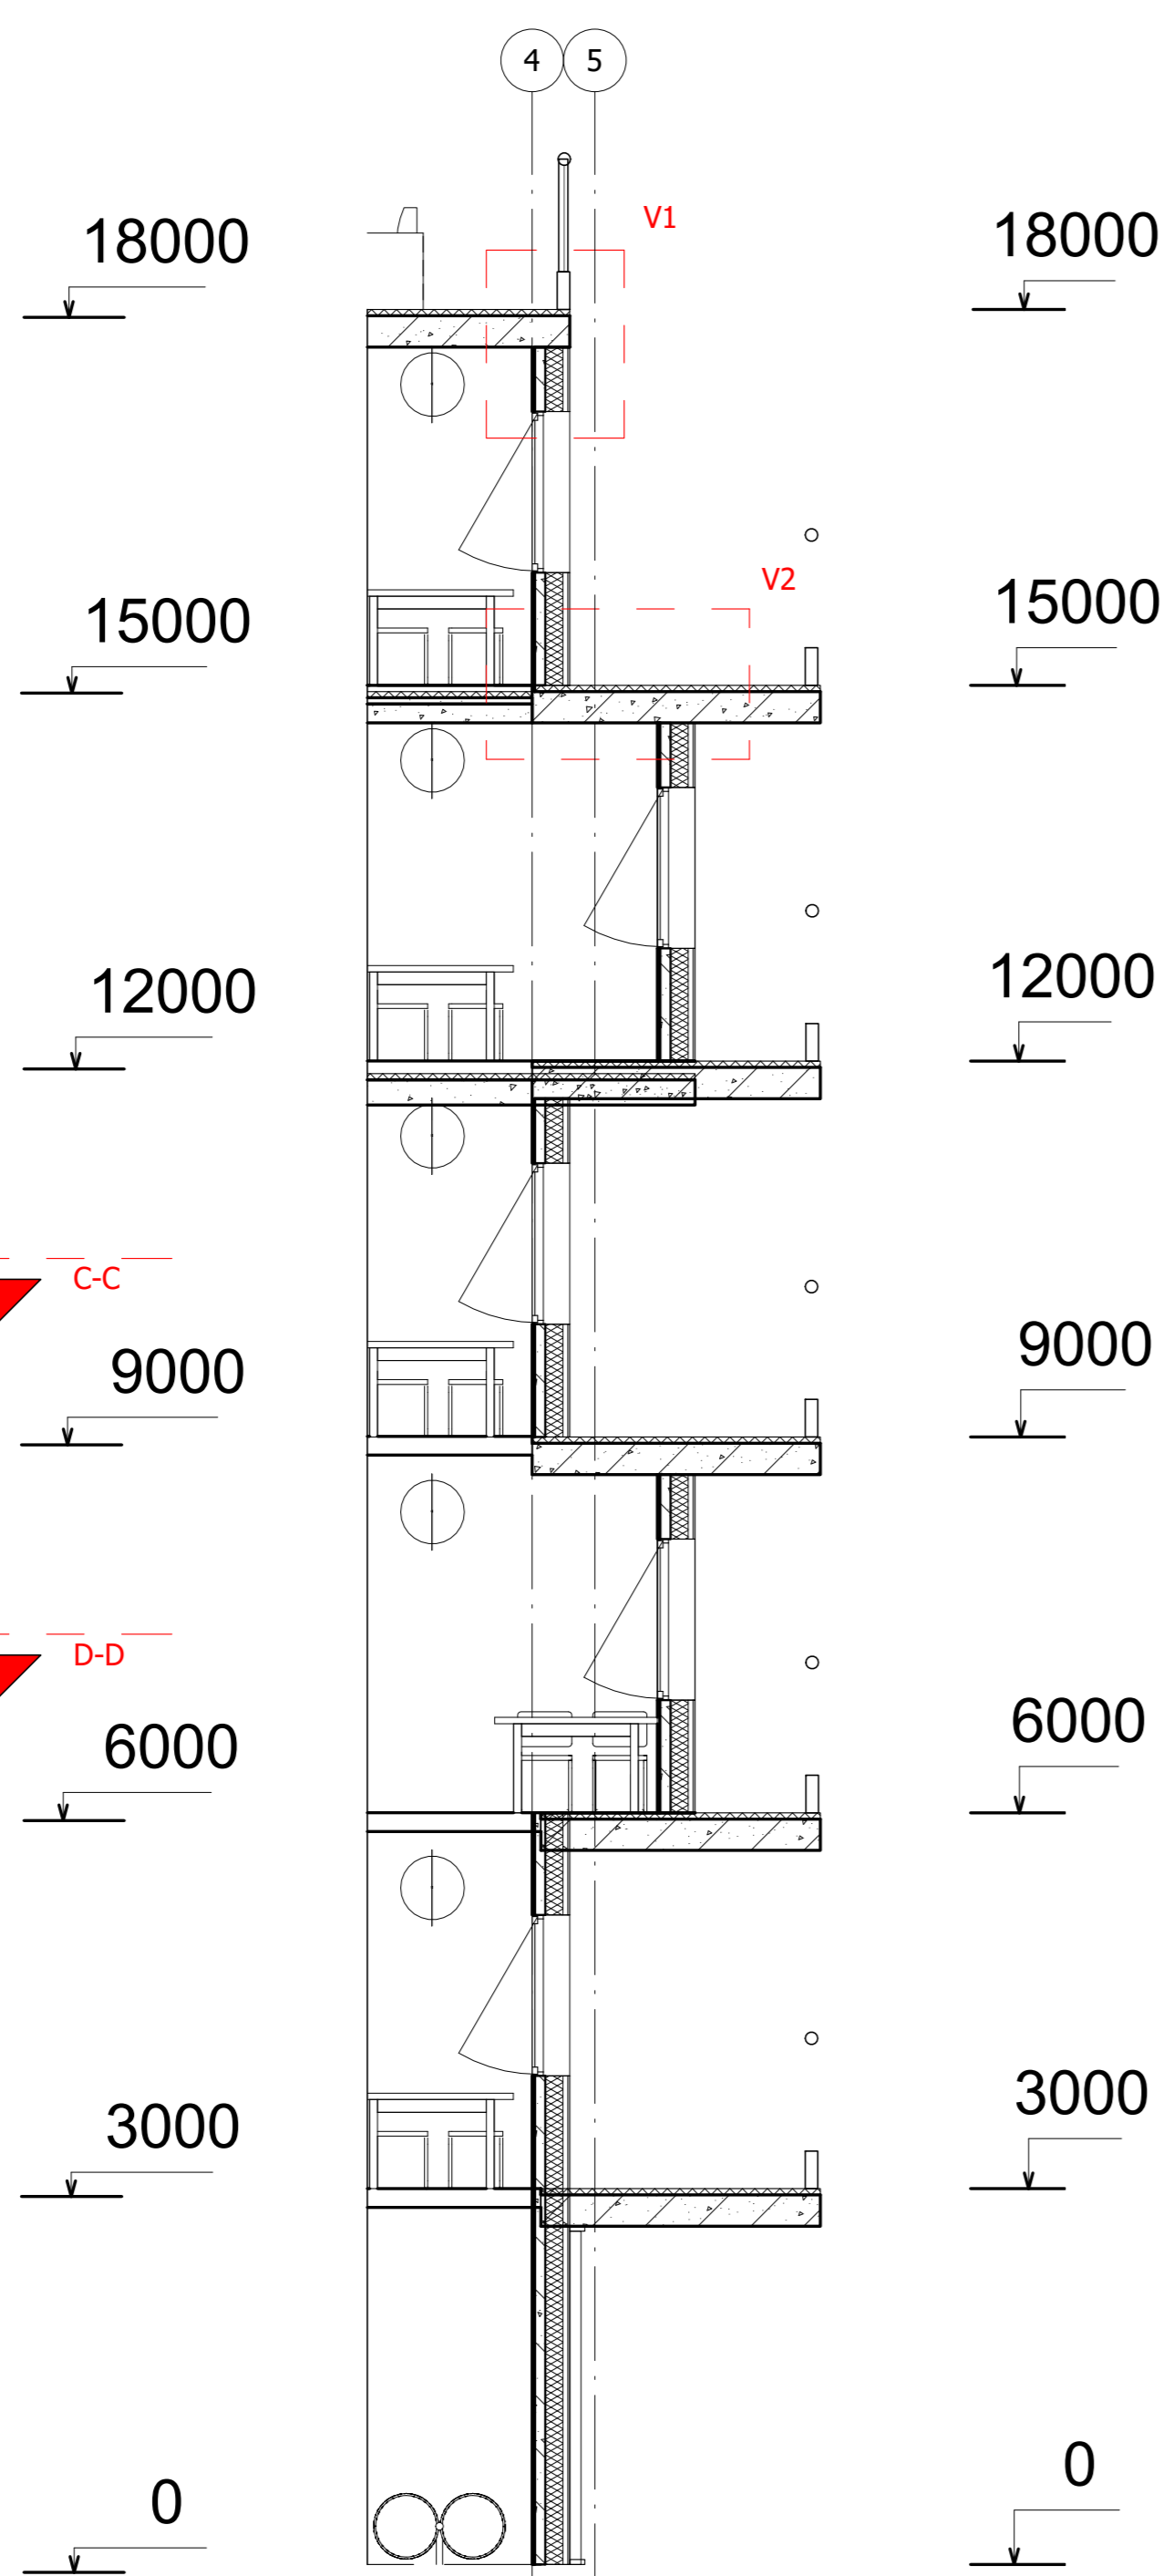


7 verticale doorsnede
geveeffragment
1:50

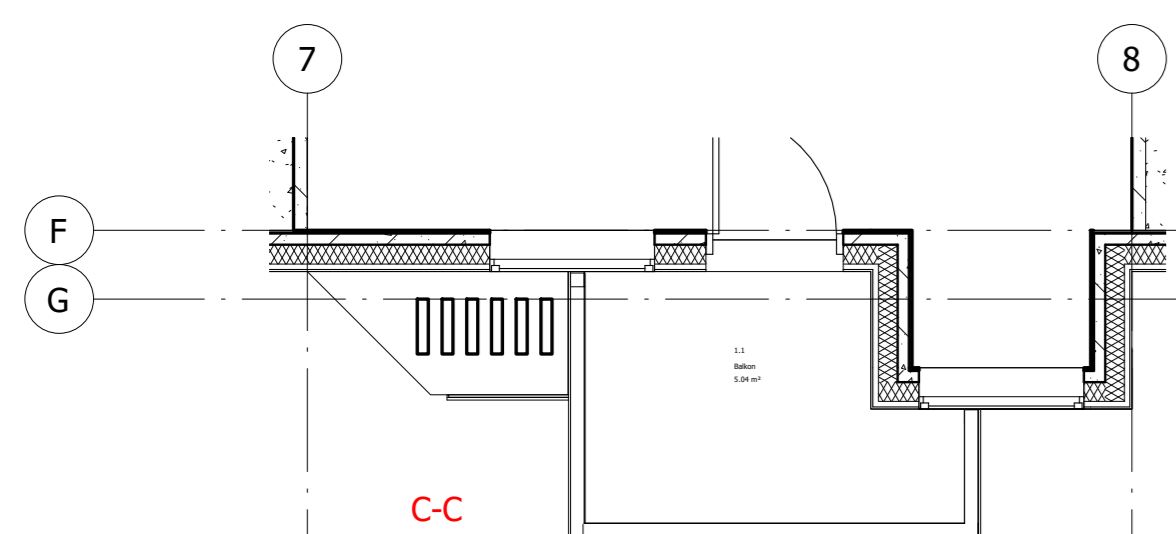


8 Horizontale
doorsnede
geveeffragment 1
1:50

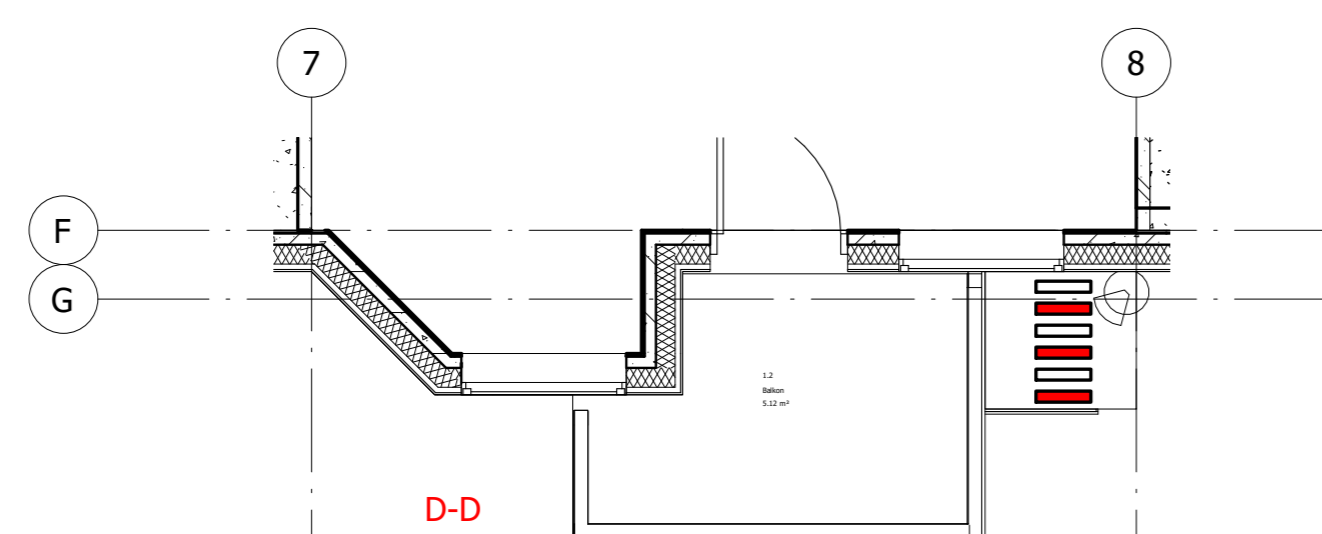


9 Horizontale
doorsnede
geveeffragment 2
1:50

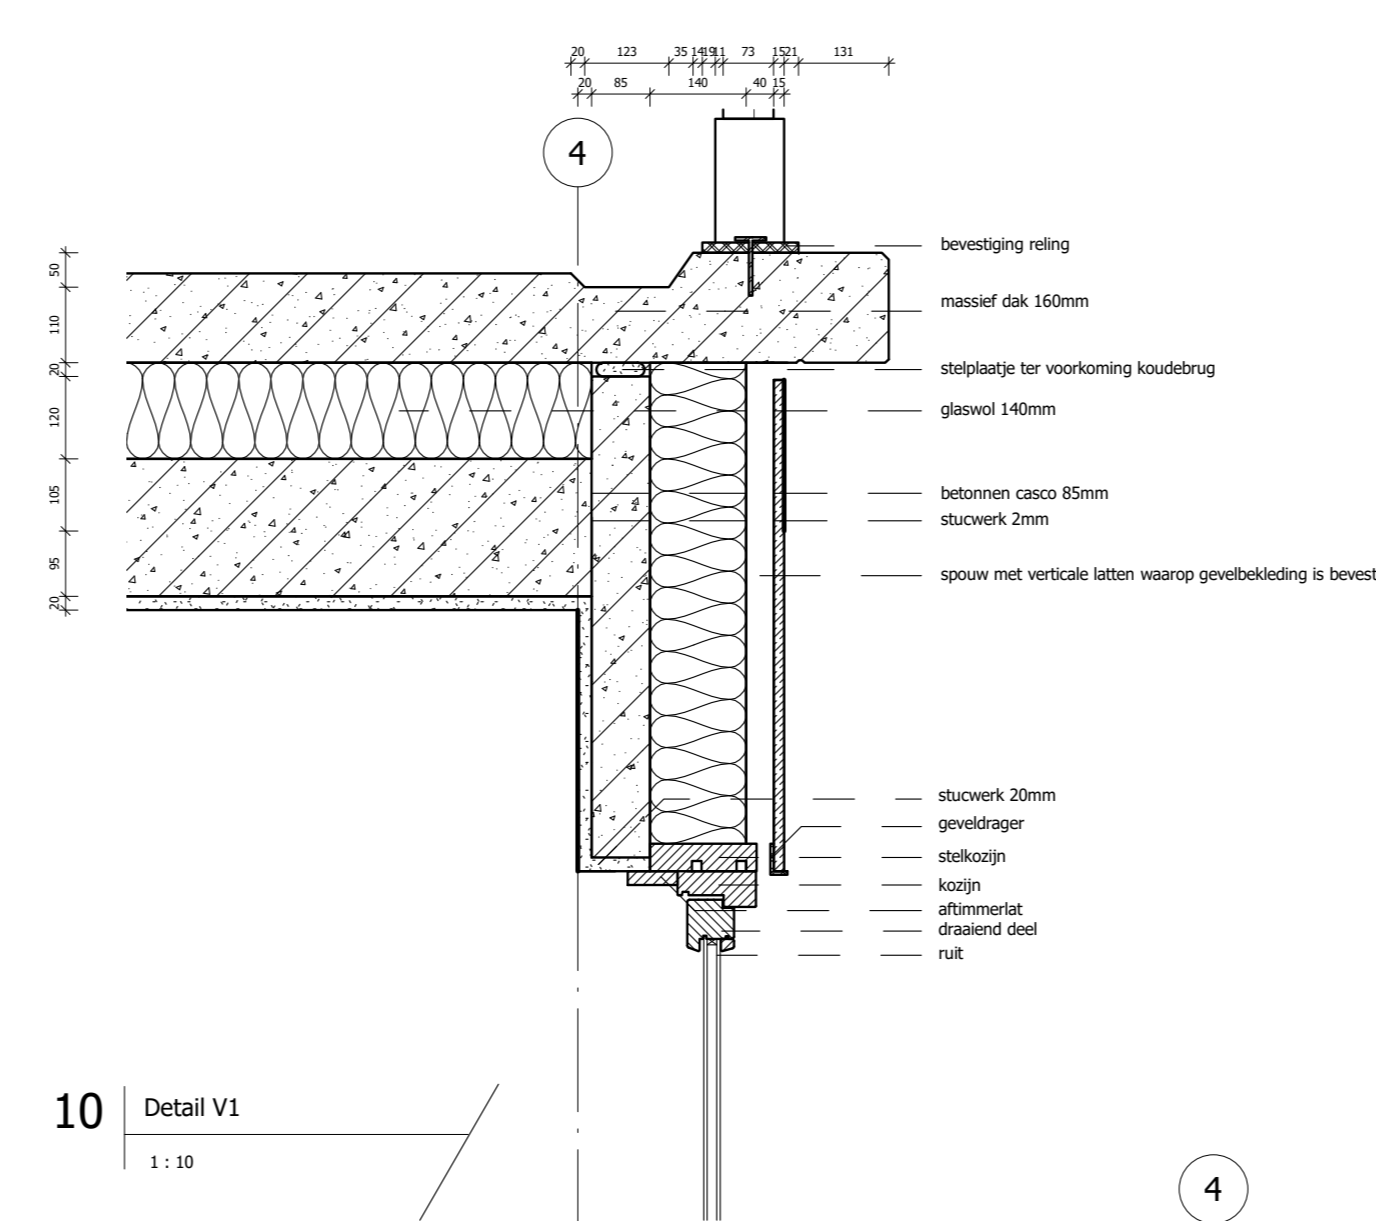

10 Detail V1
1:10

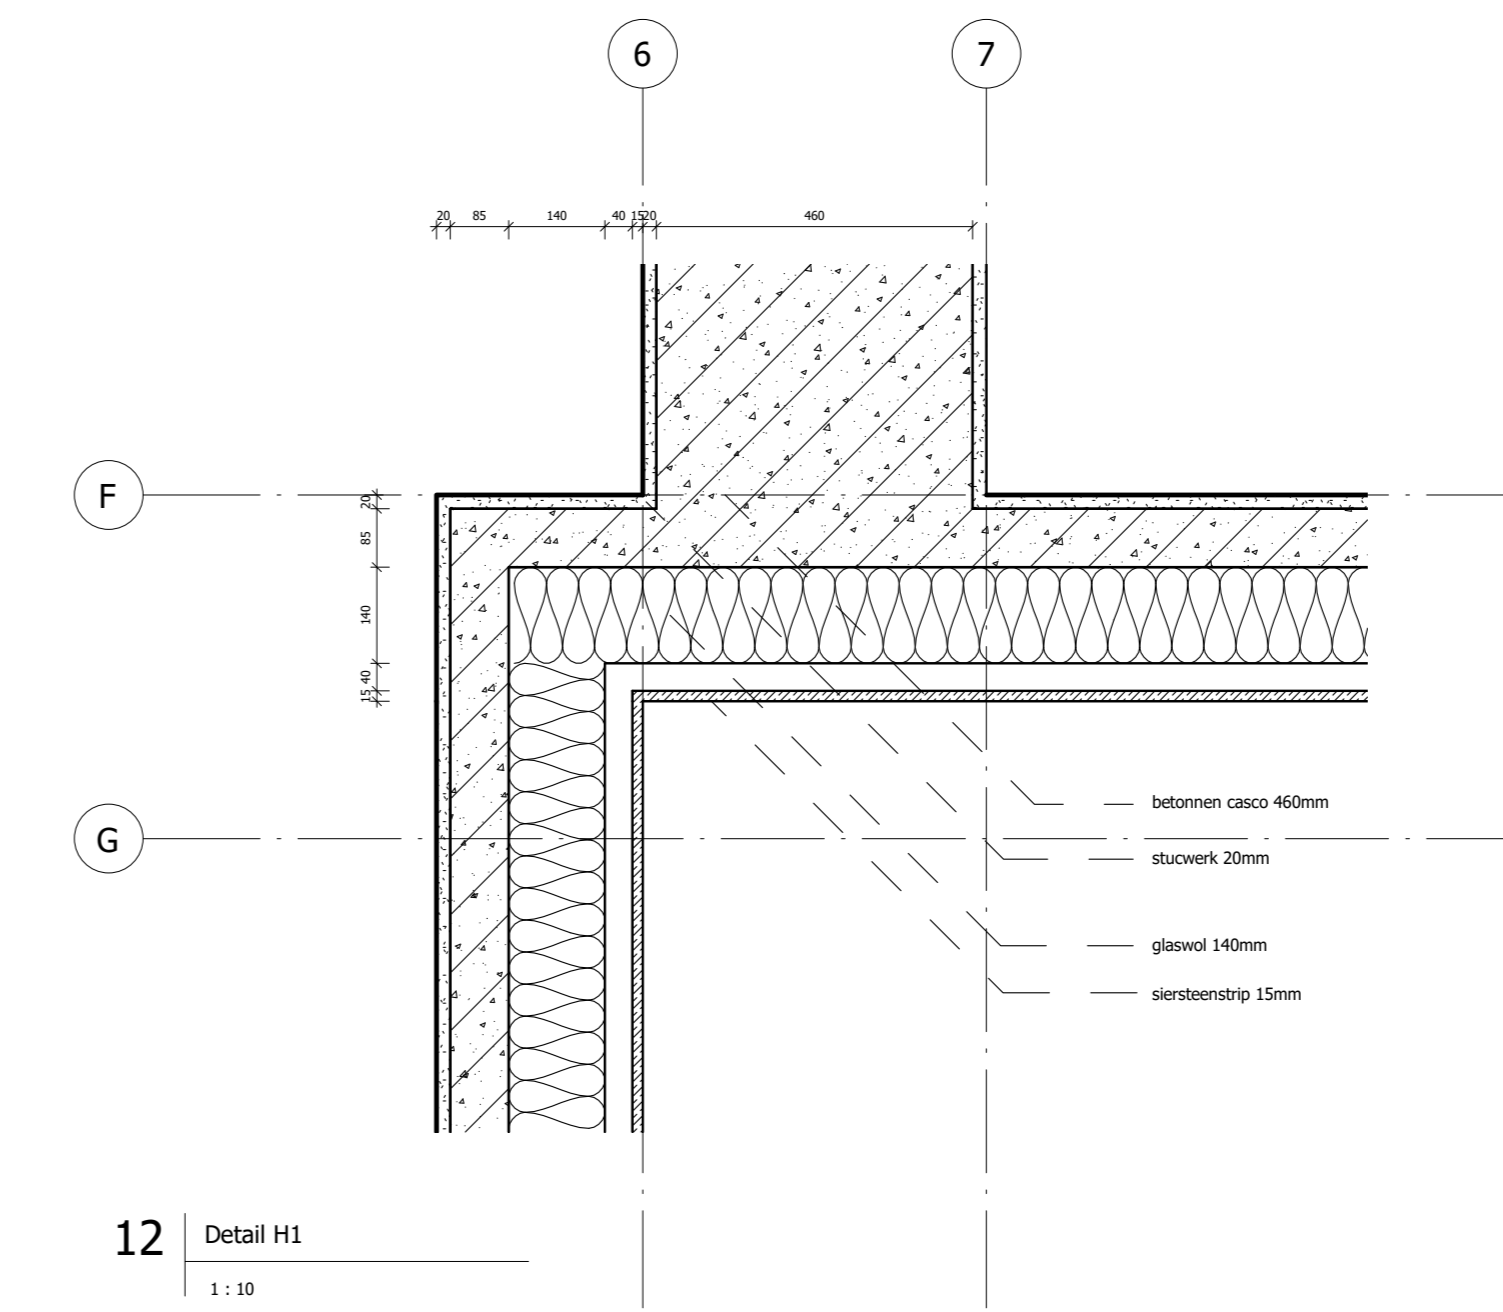


12 Detail H1
1:10

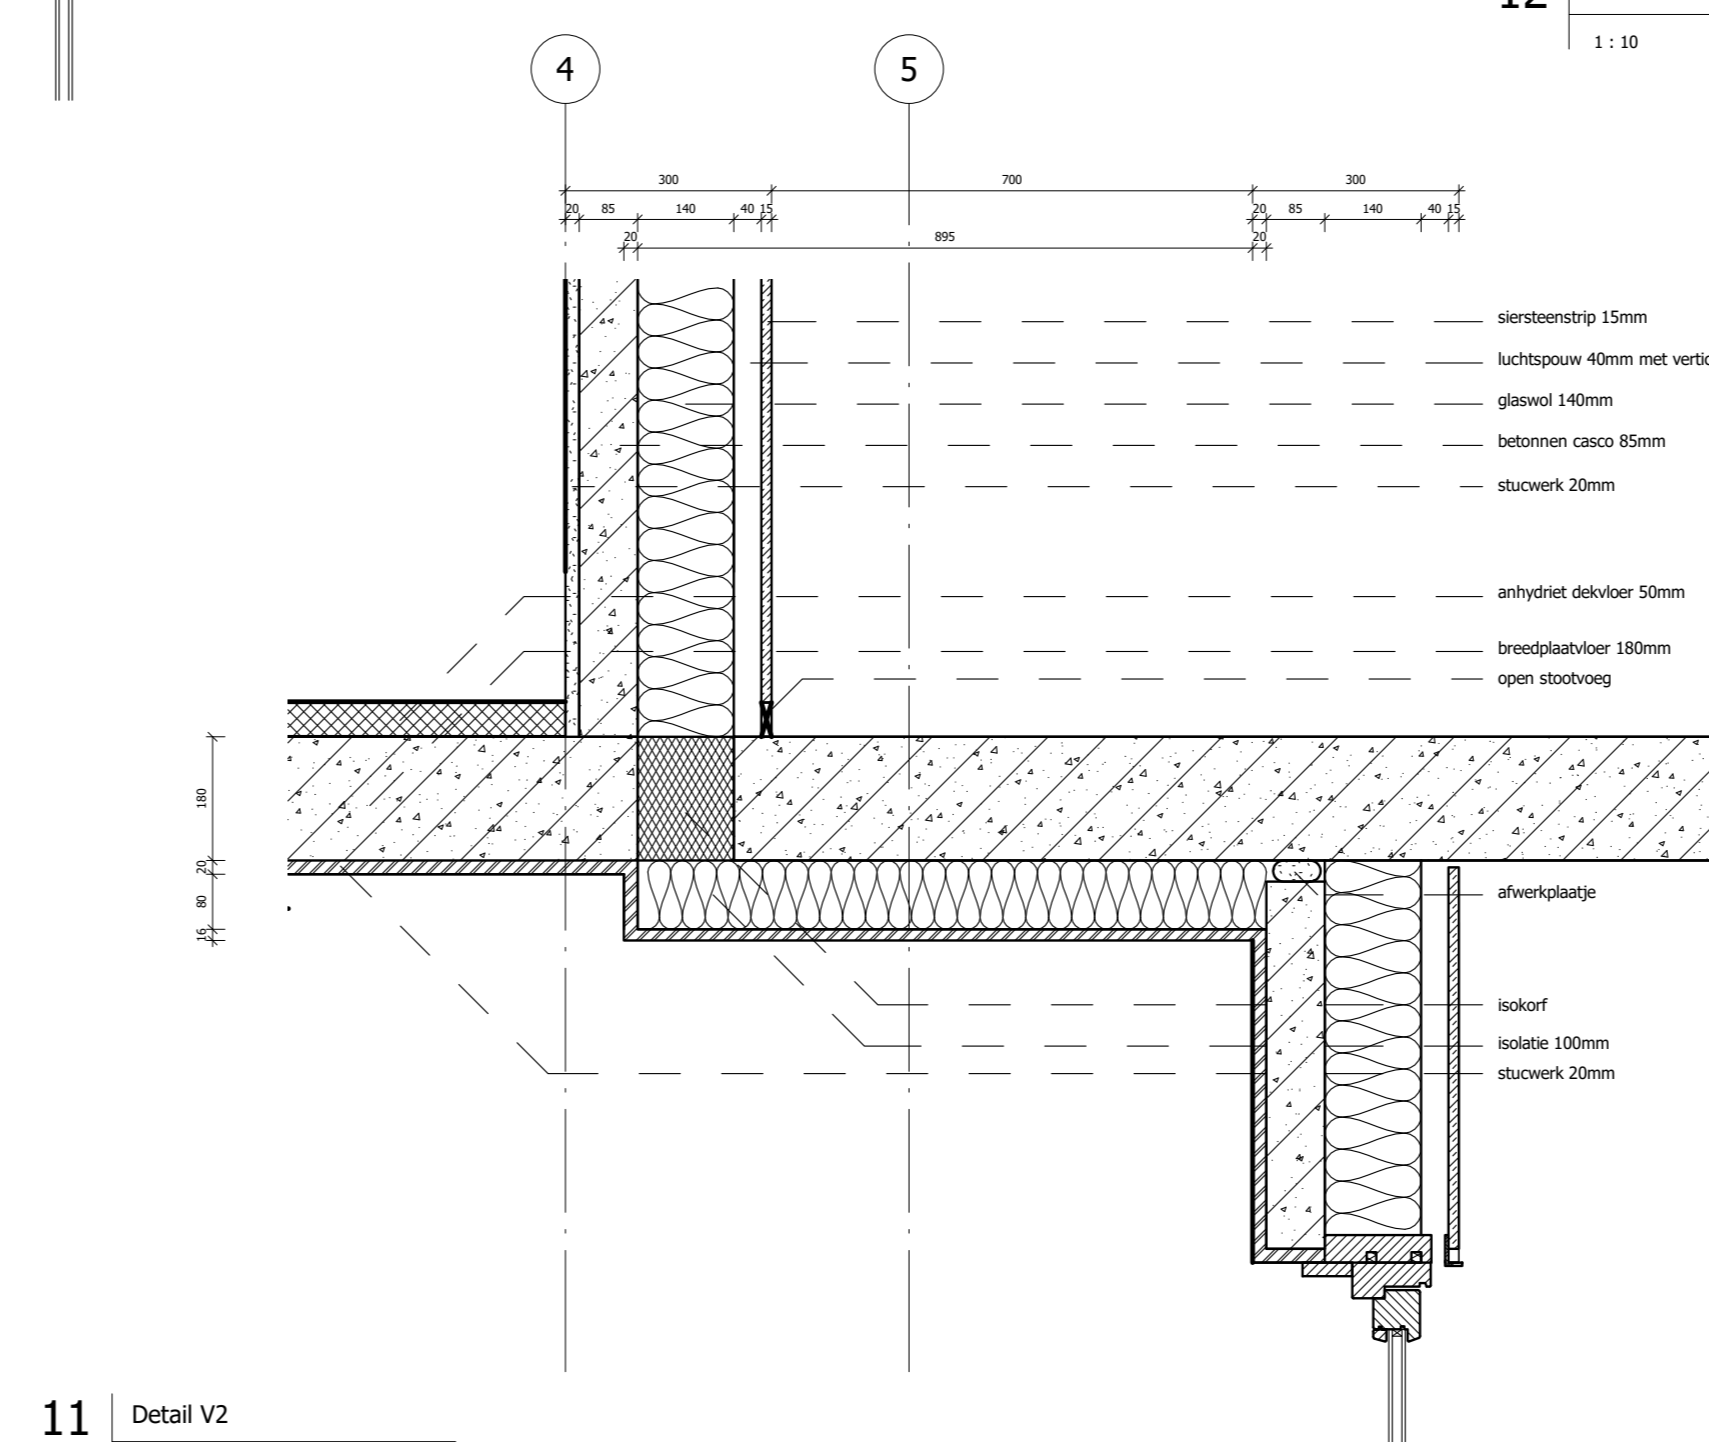

11 Detail V2
1:10

Renvooi

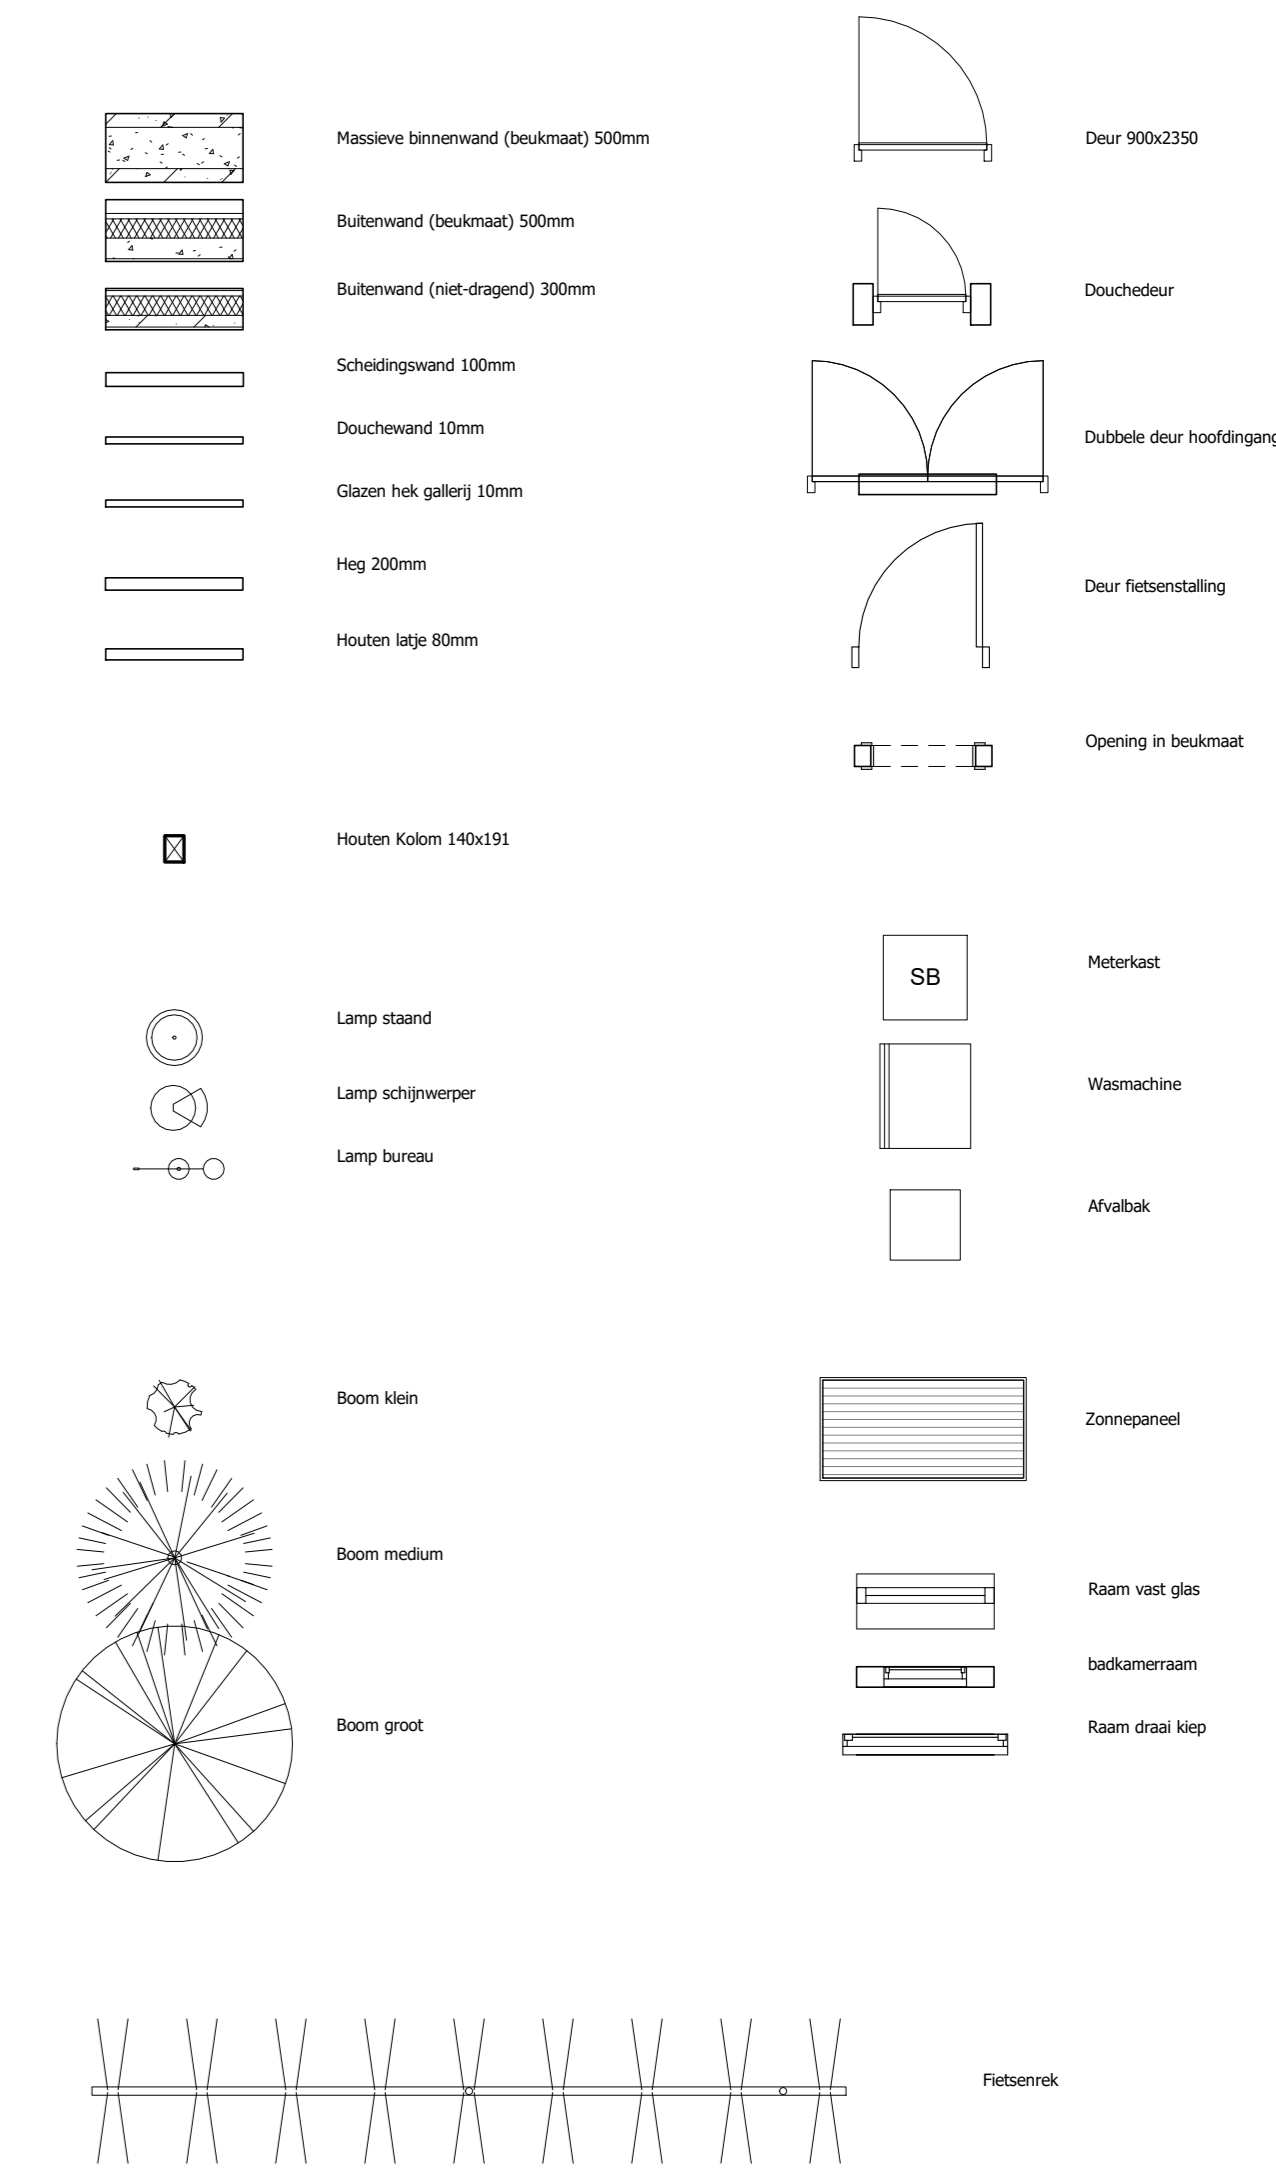

S. Vuijst
BV2BK F

Hanzehogeschool
Groningen
University of Applied Sciences



model: 1 datum: 30-10-2020

1:

2:

naam: VO

datum: 30-10-2020

formaat: A0

schaal: as indicated

project: Jongerenhuisvesting Friesestraatweg Groningen

gebied: STV

omschrijving: Aan de Friesestraatweg zal een appartementencomplex worden gebouwd. Het gebouw bevat 6 tweepersoons- en 17 éénpersoonsappartementen. Het gebouw is op het zuiden georiënteerd. Om het gebouw bevindt zich een groene oase.

week: O&P 2.1

blad: 8.1