

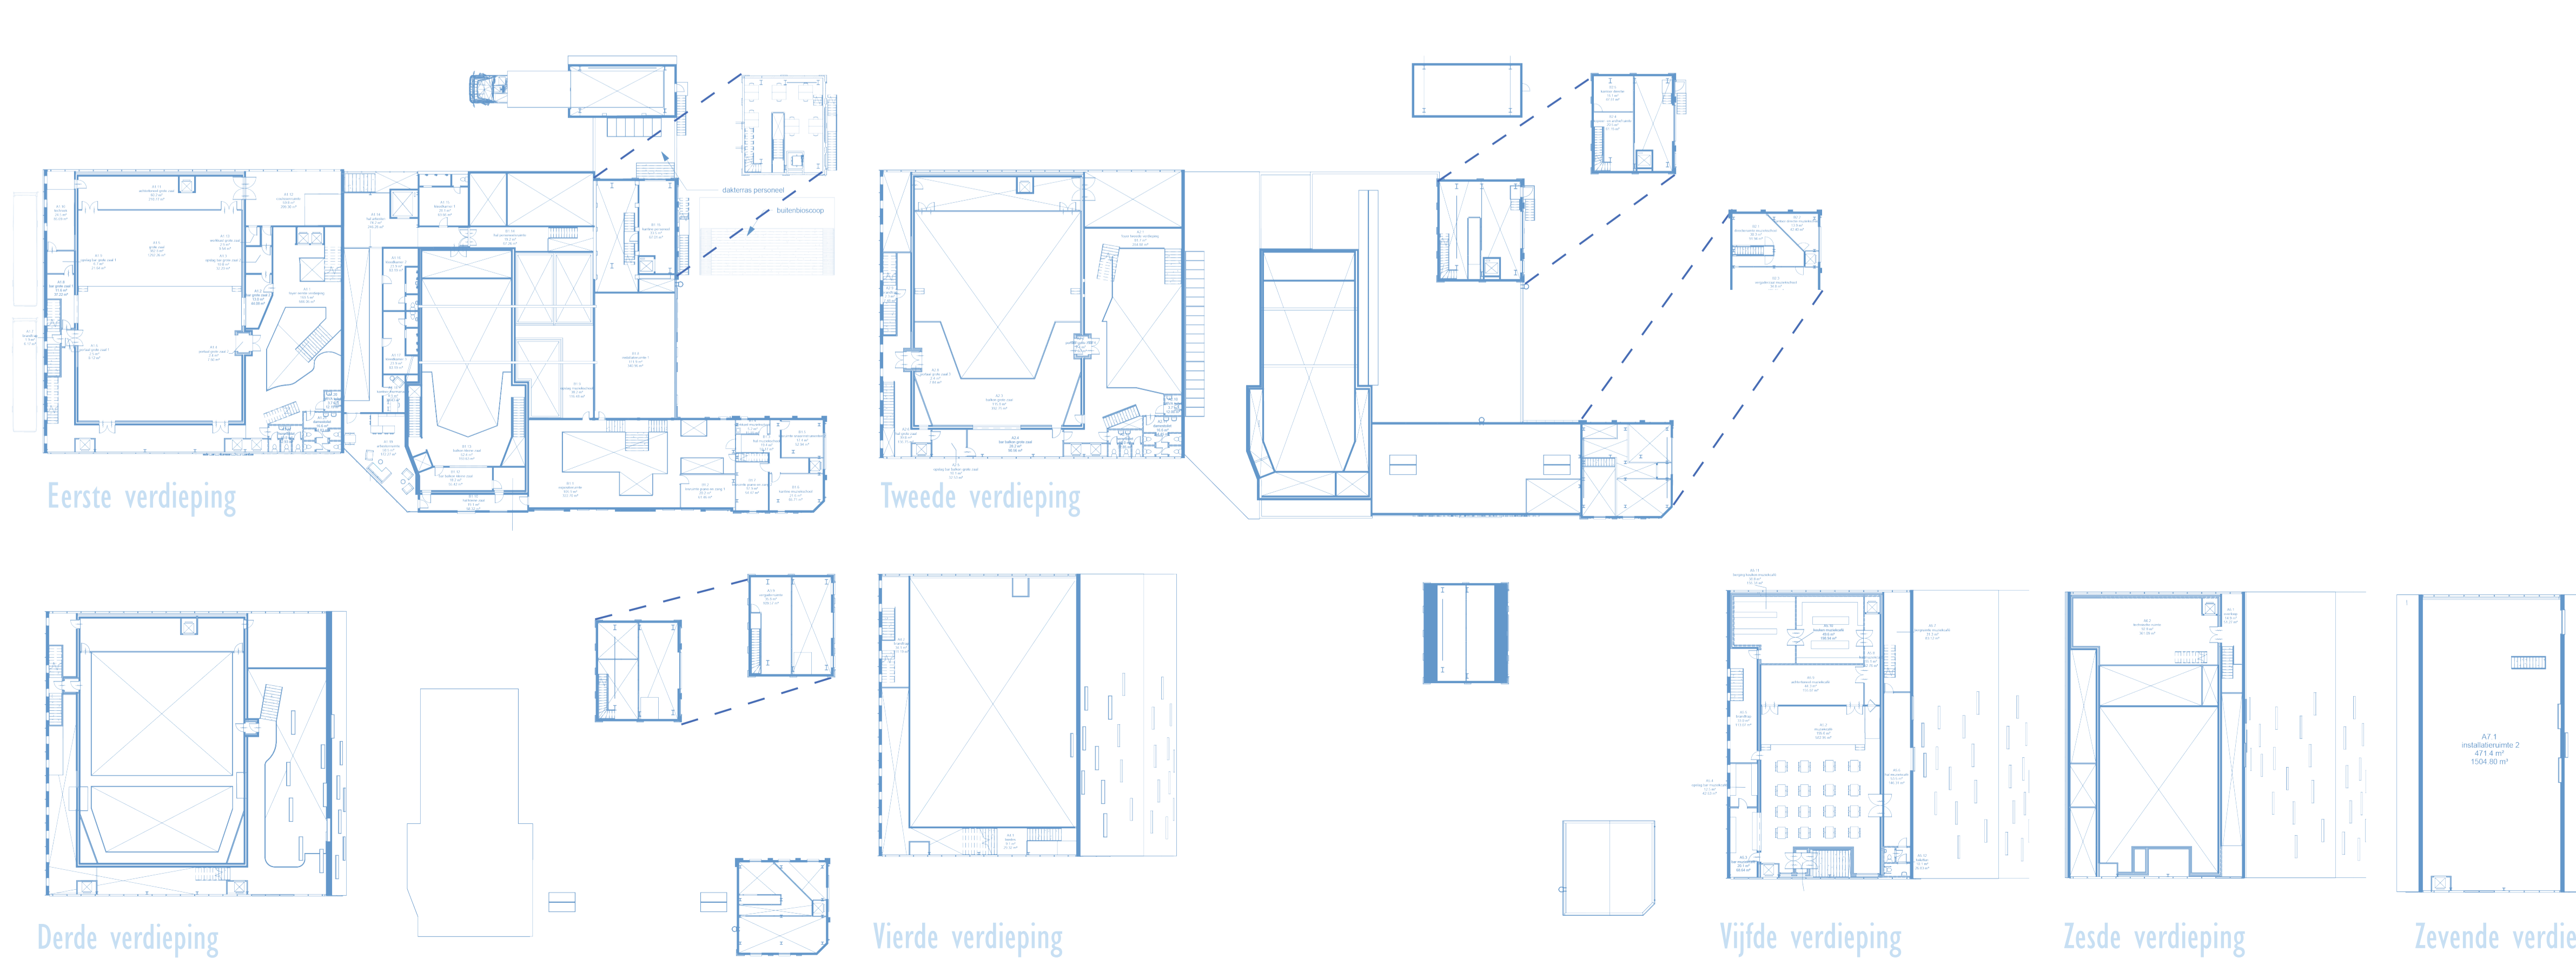
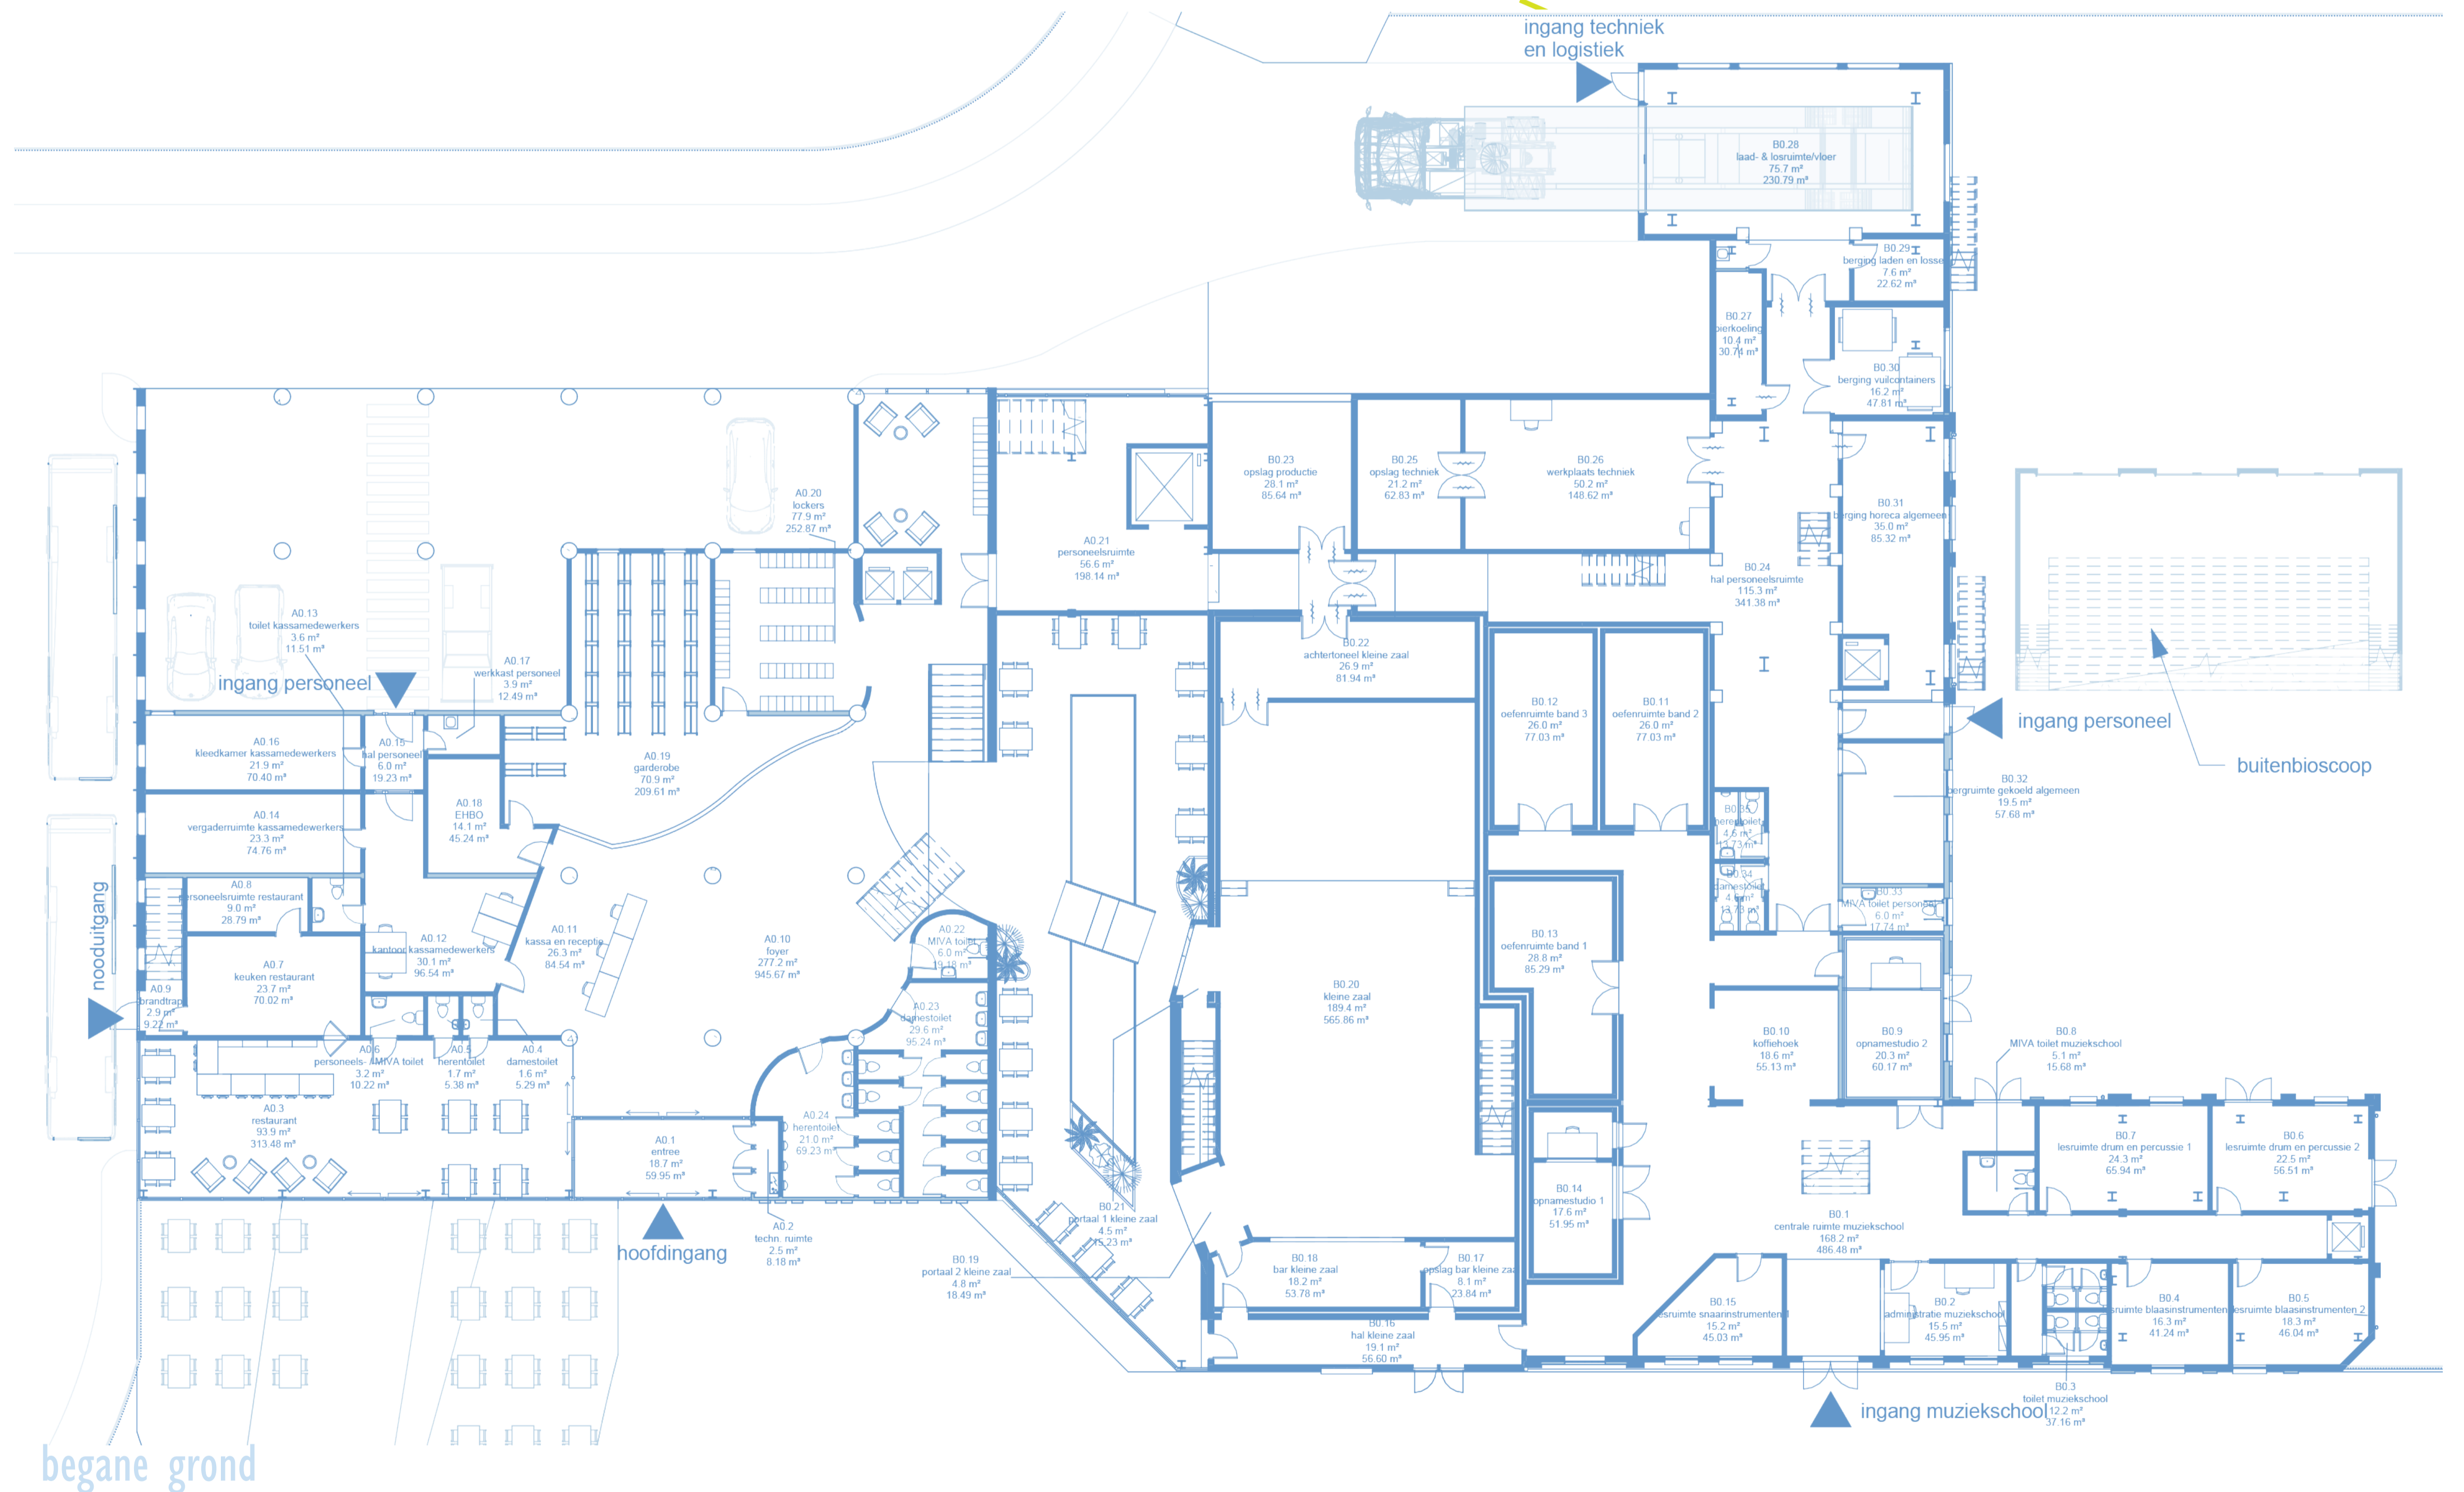
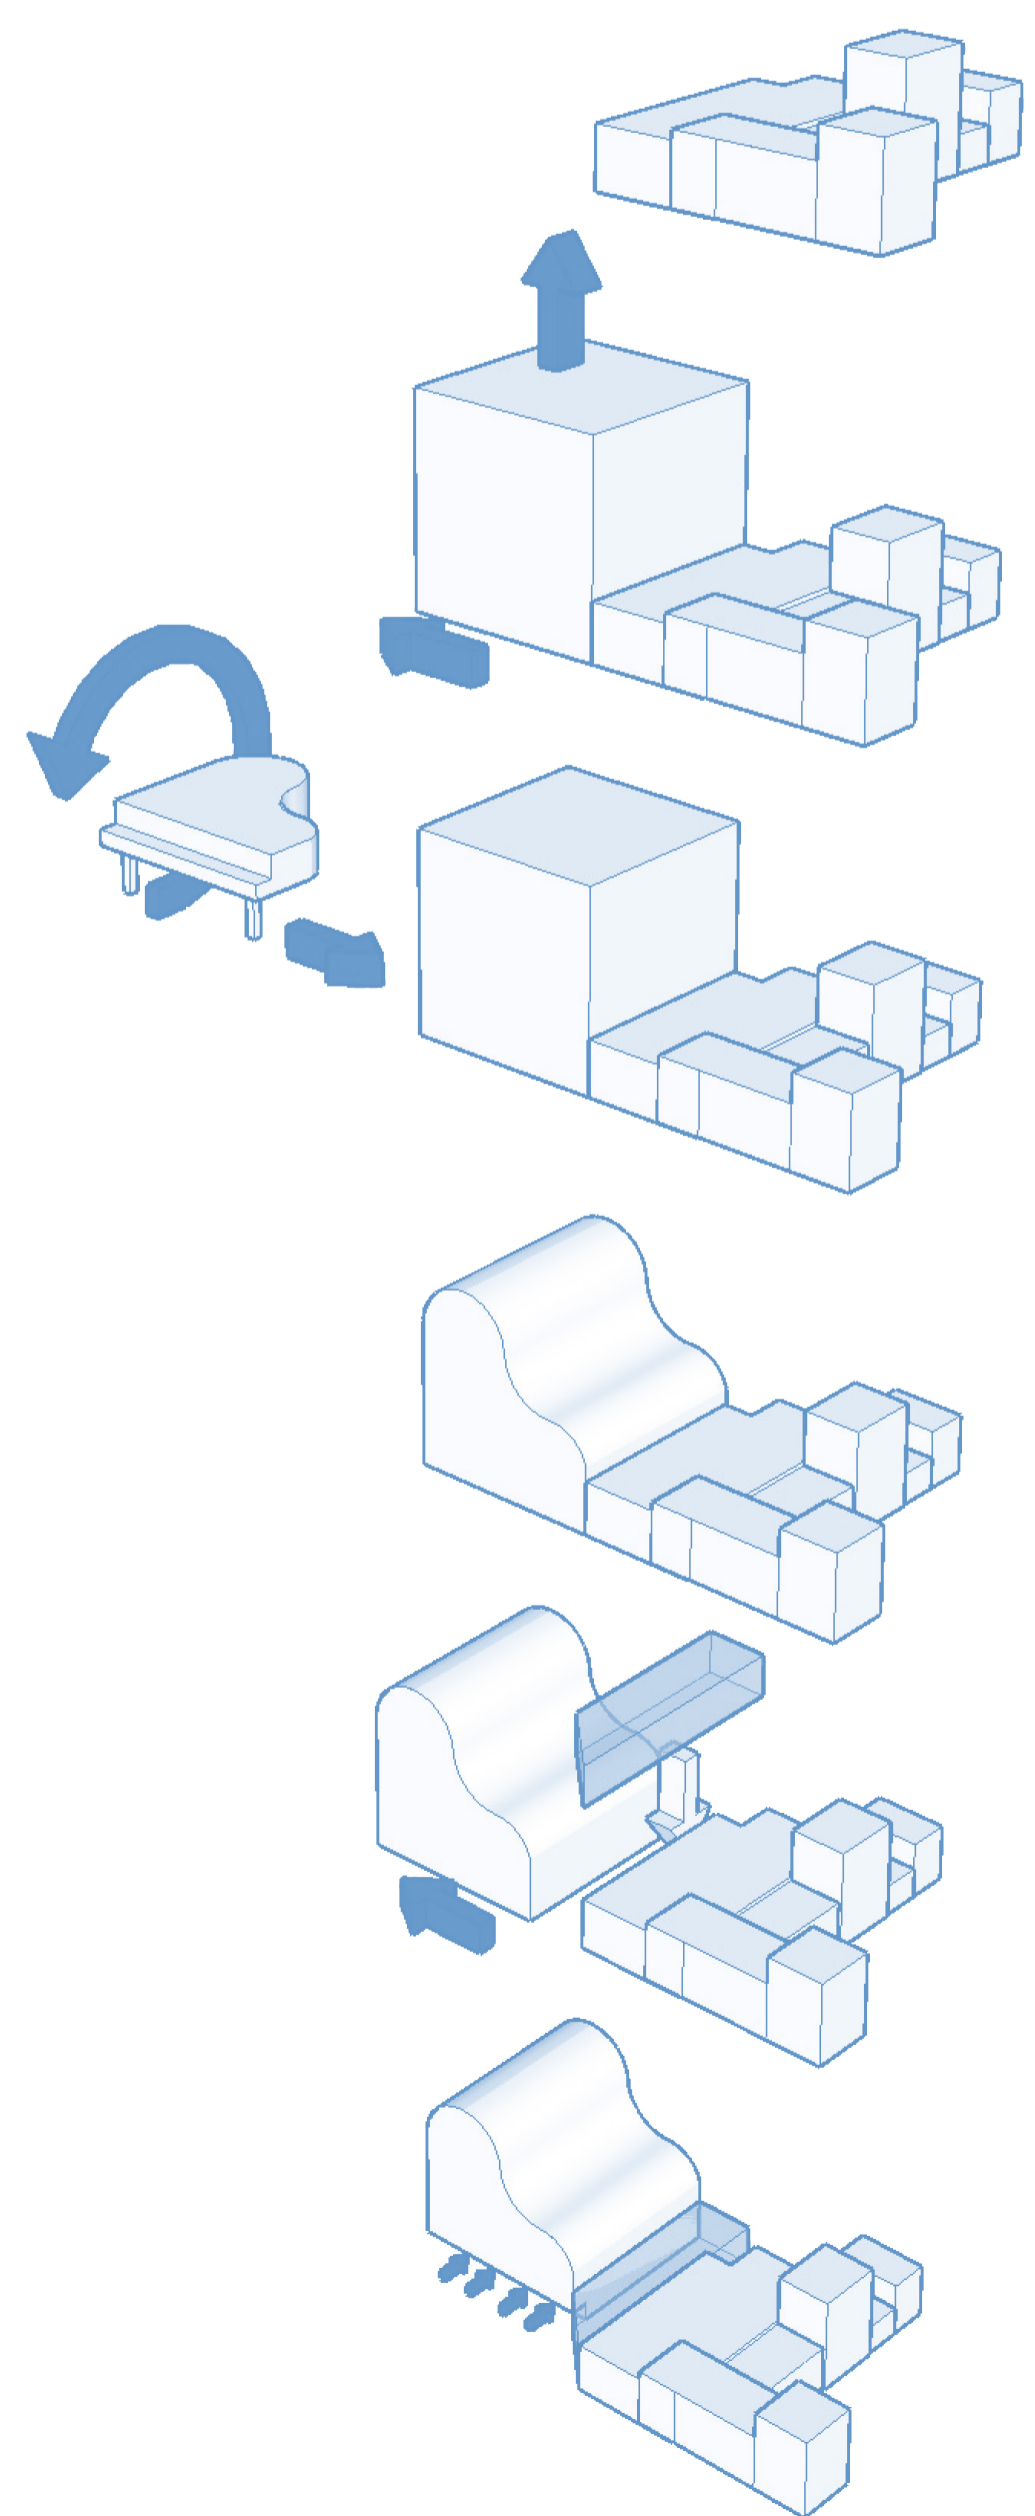
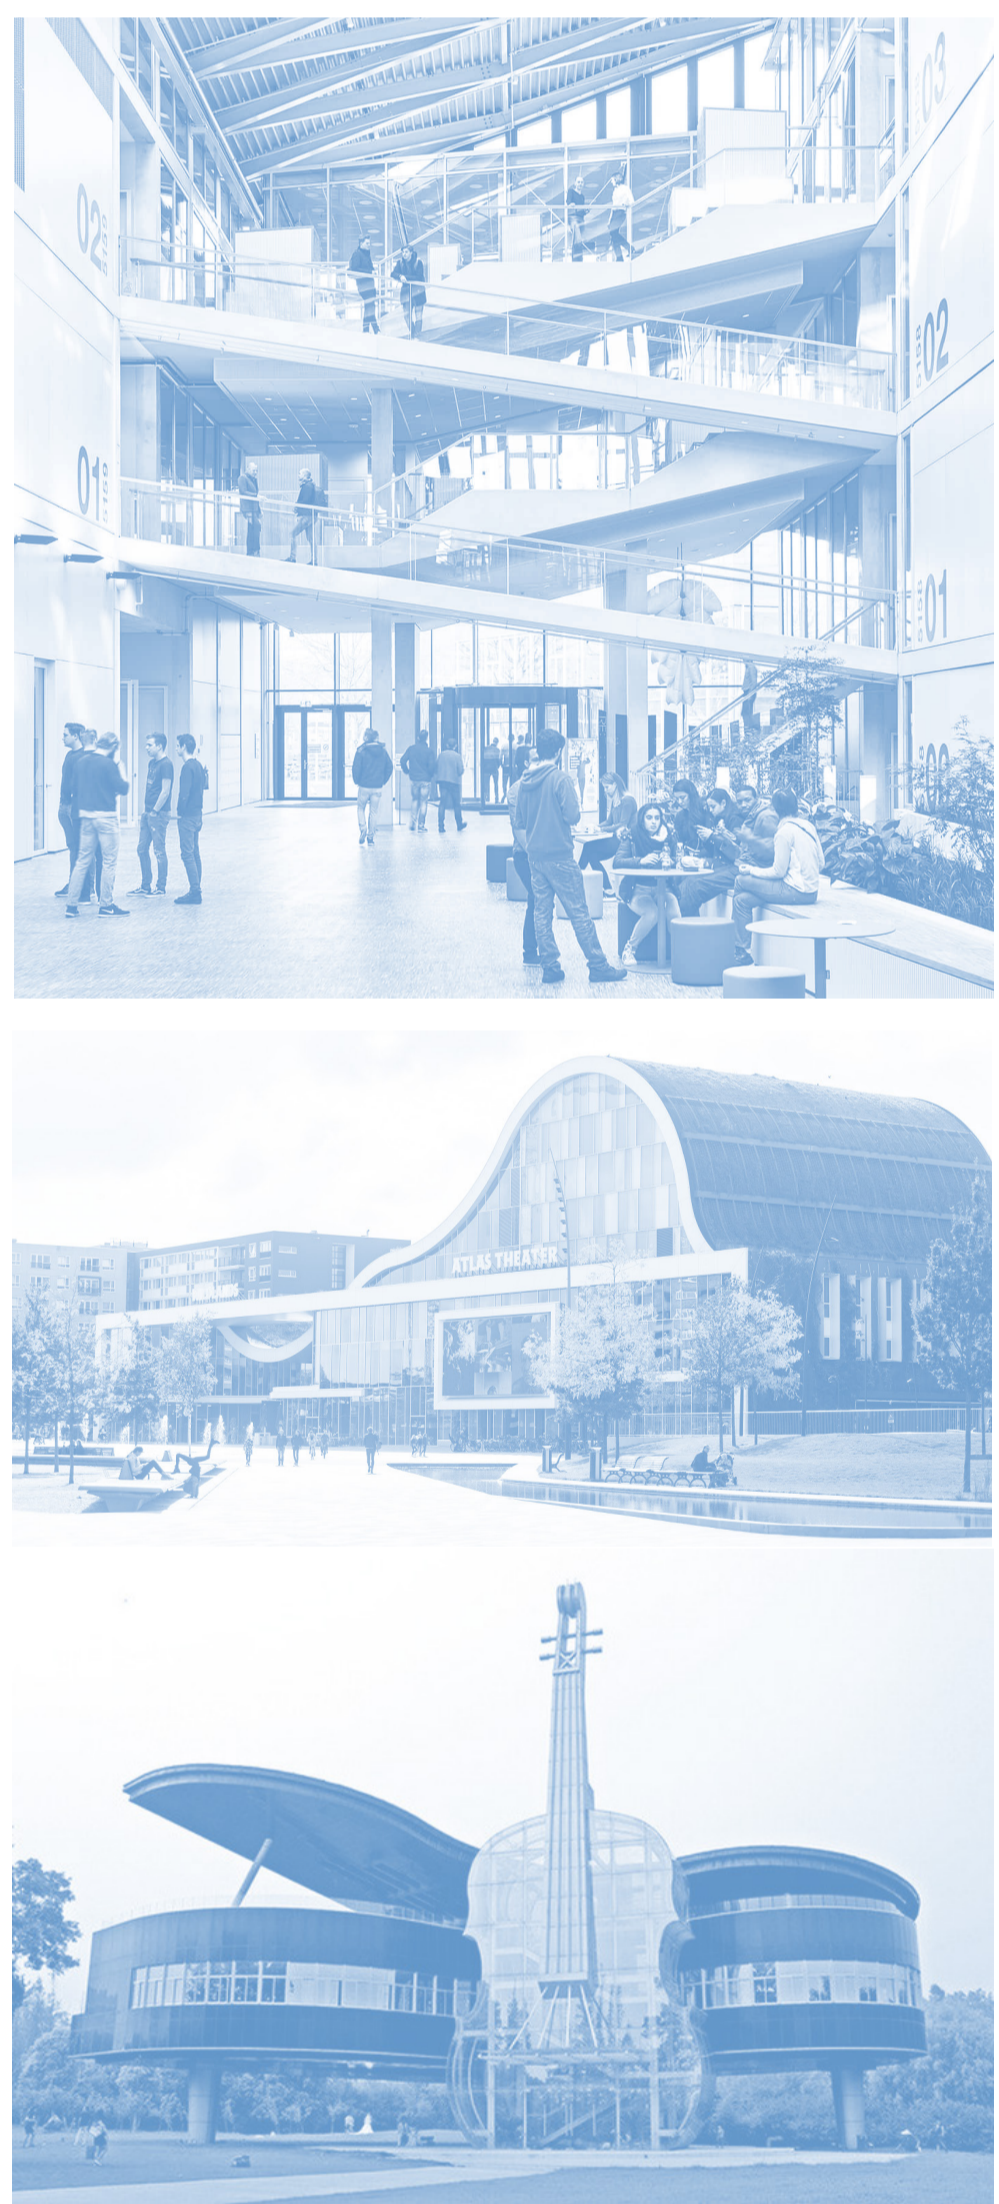
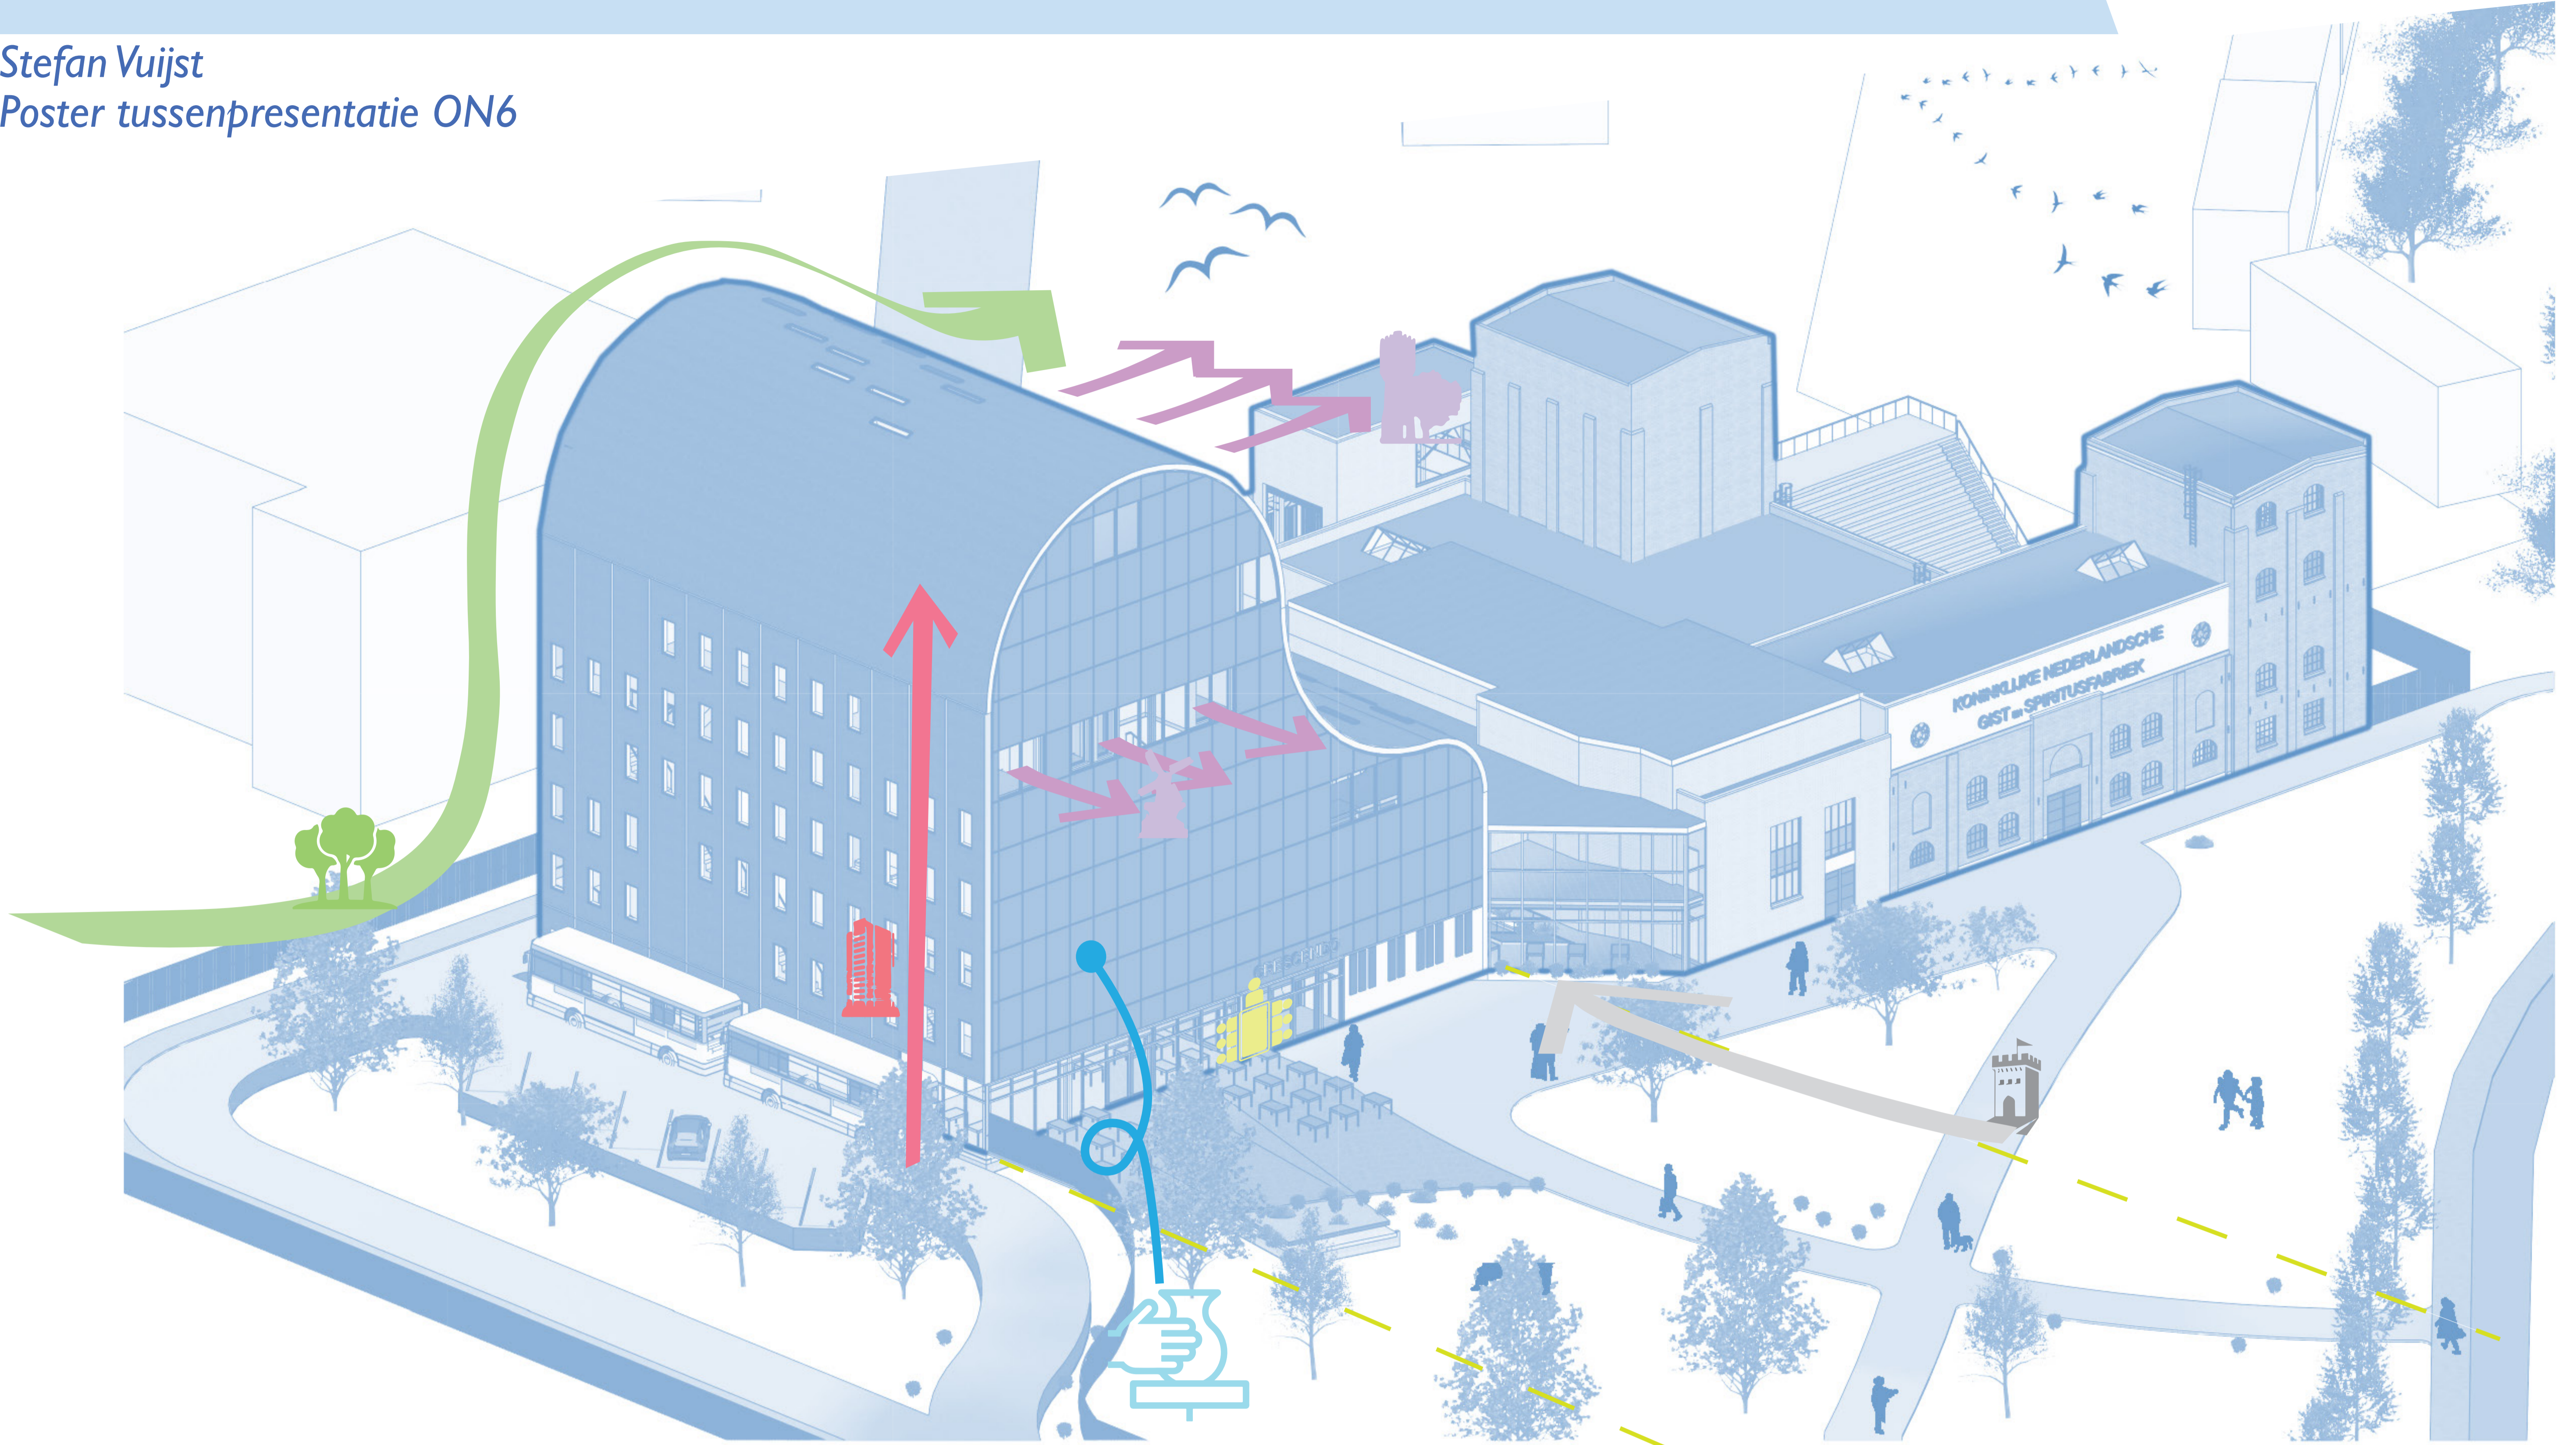


Podium 015 - Crescendo



Kalverbos 18, 2611 XW Delft

Stefan Vuijst
Poster tussenpresentatie ON6

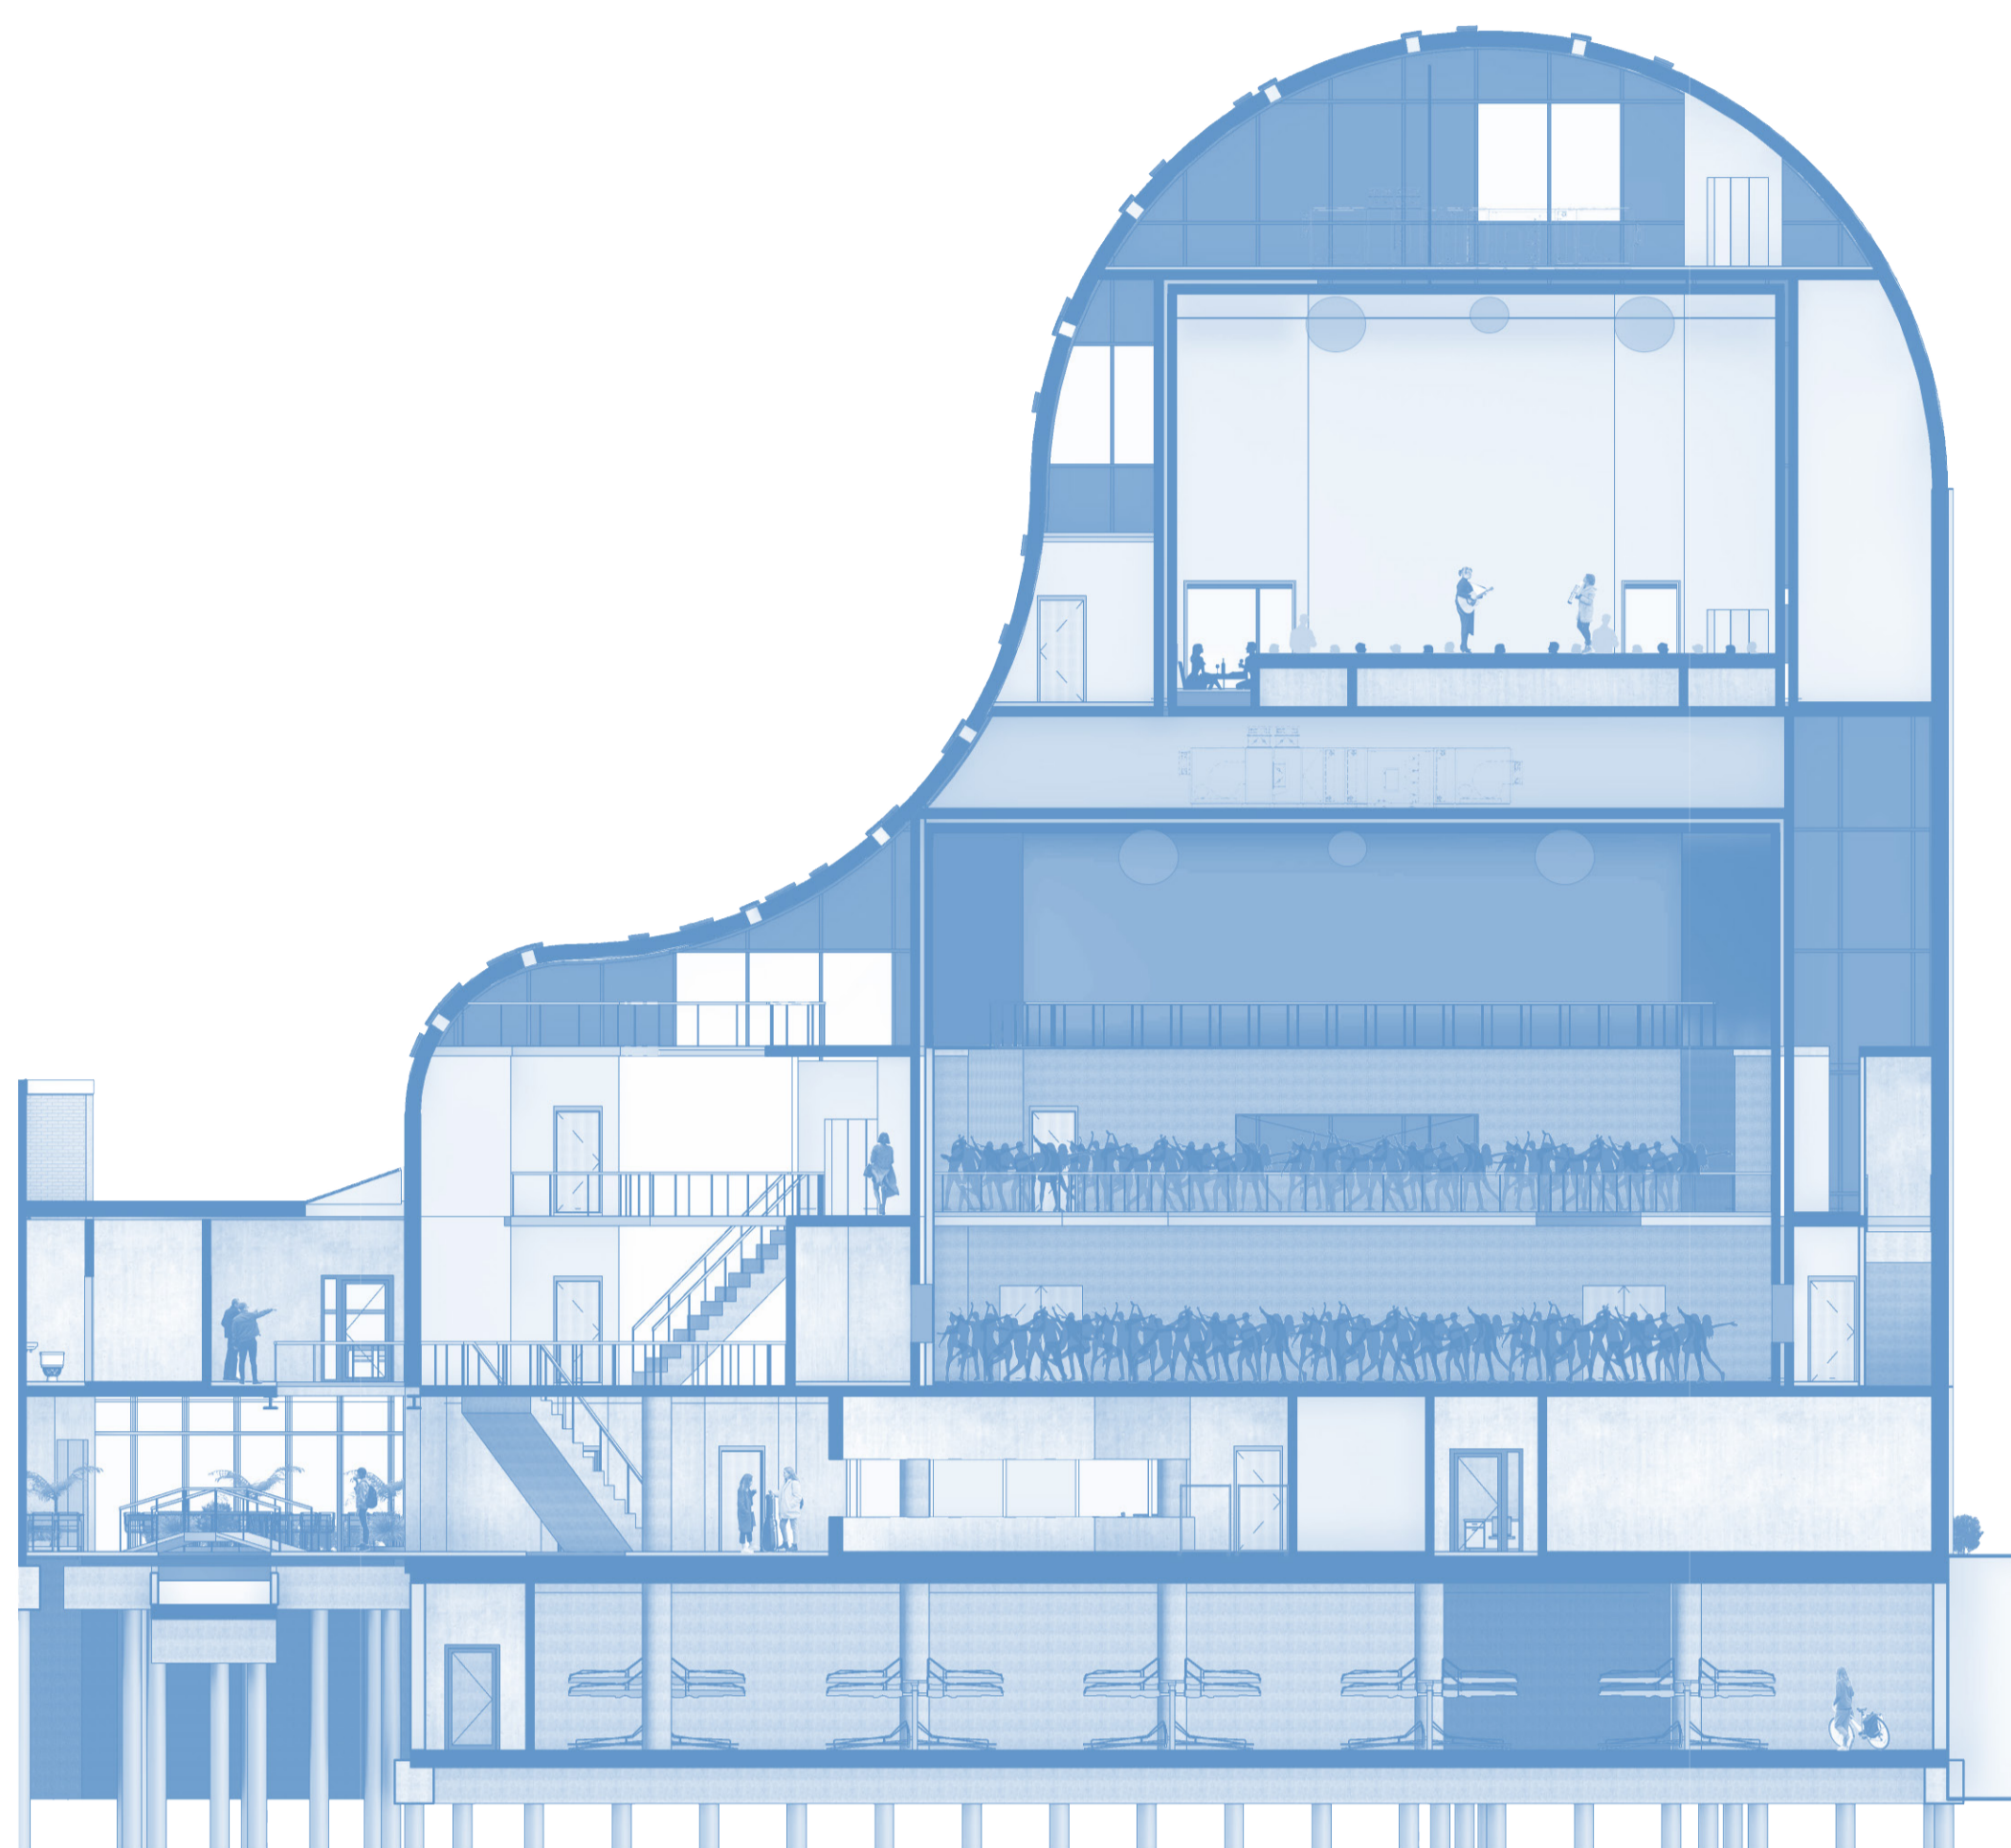

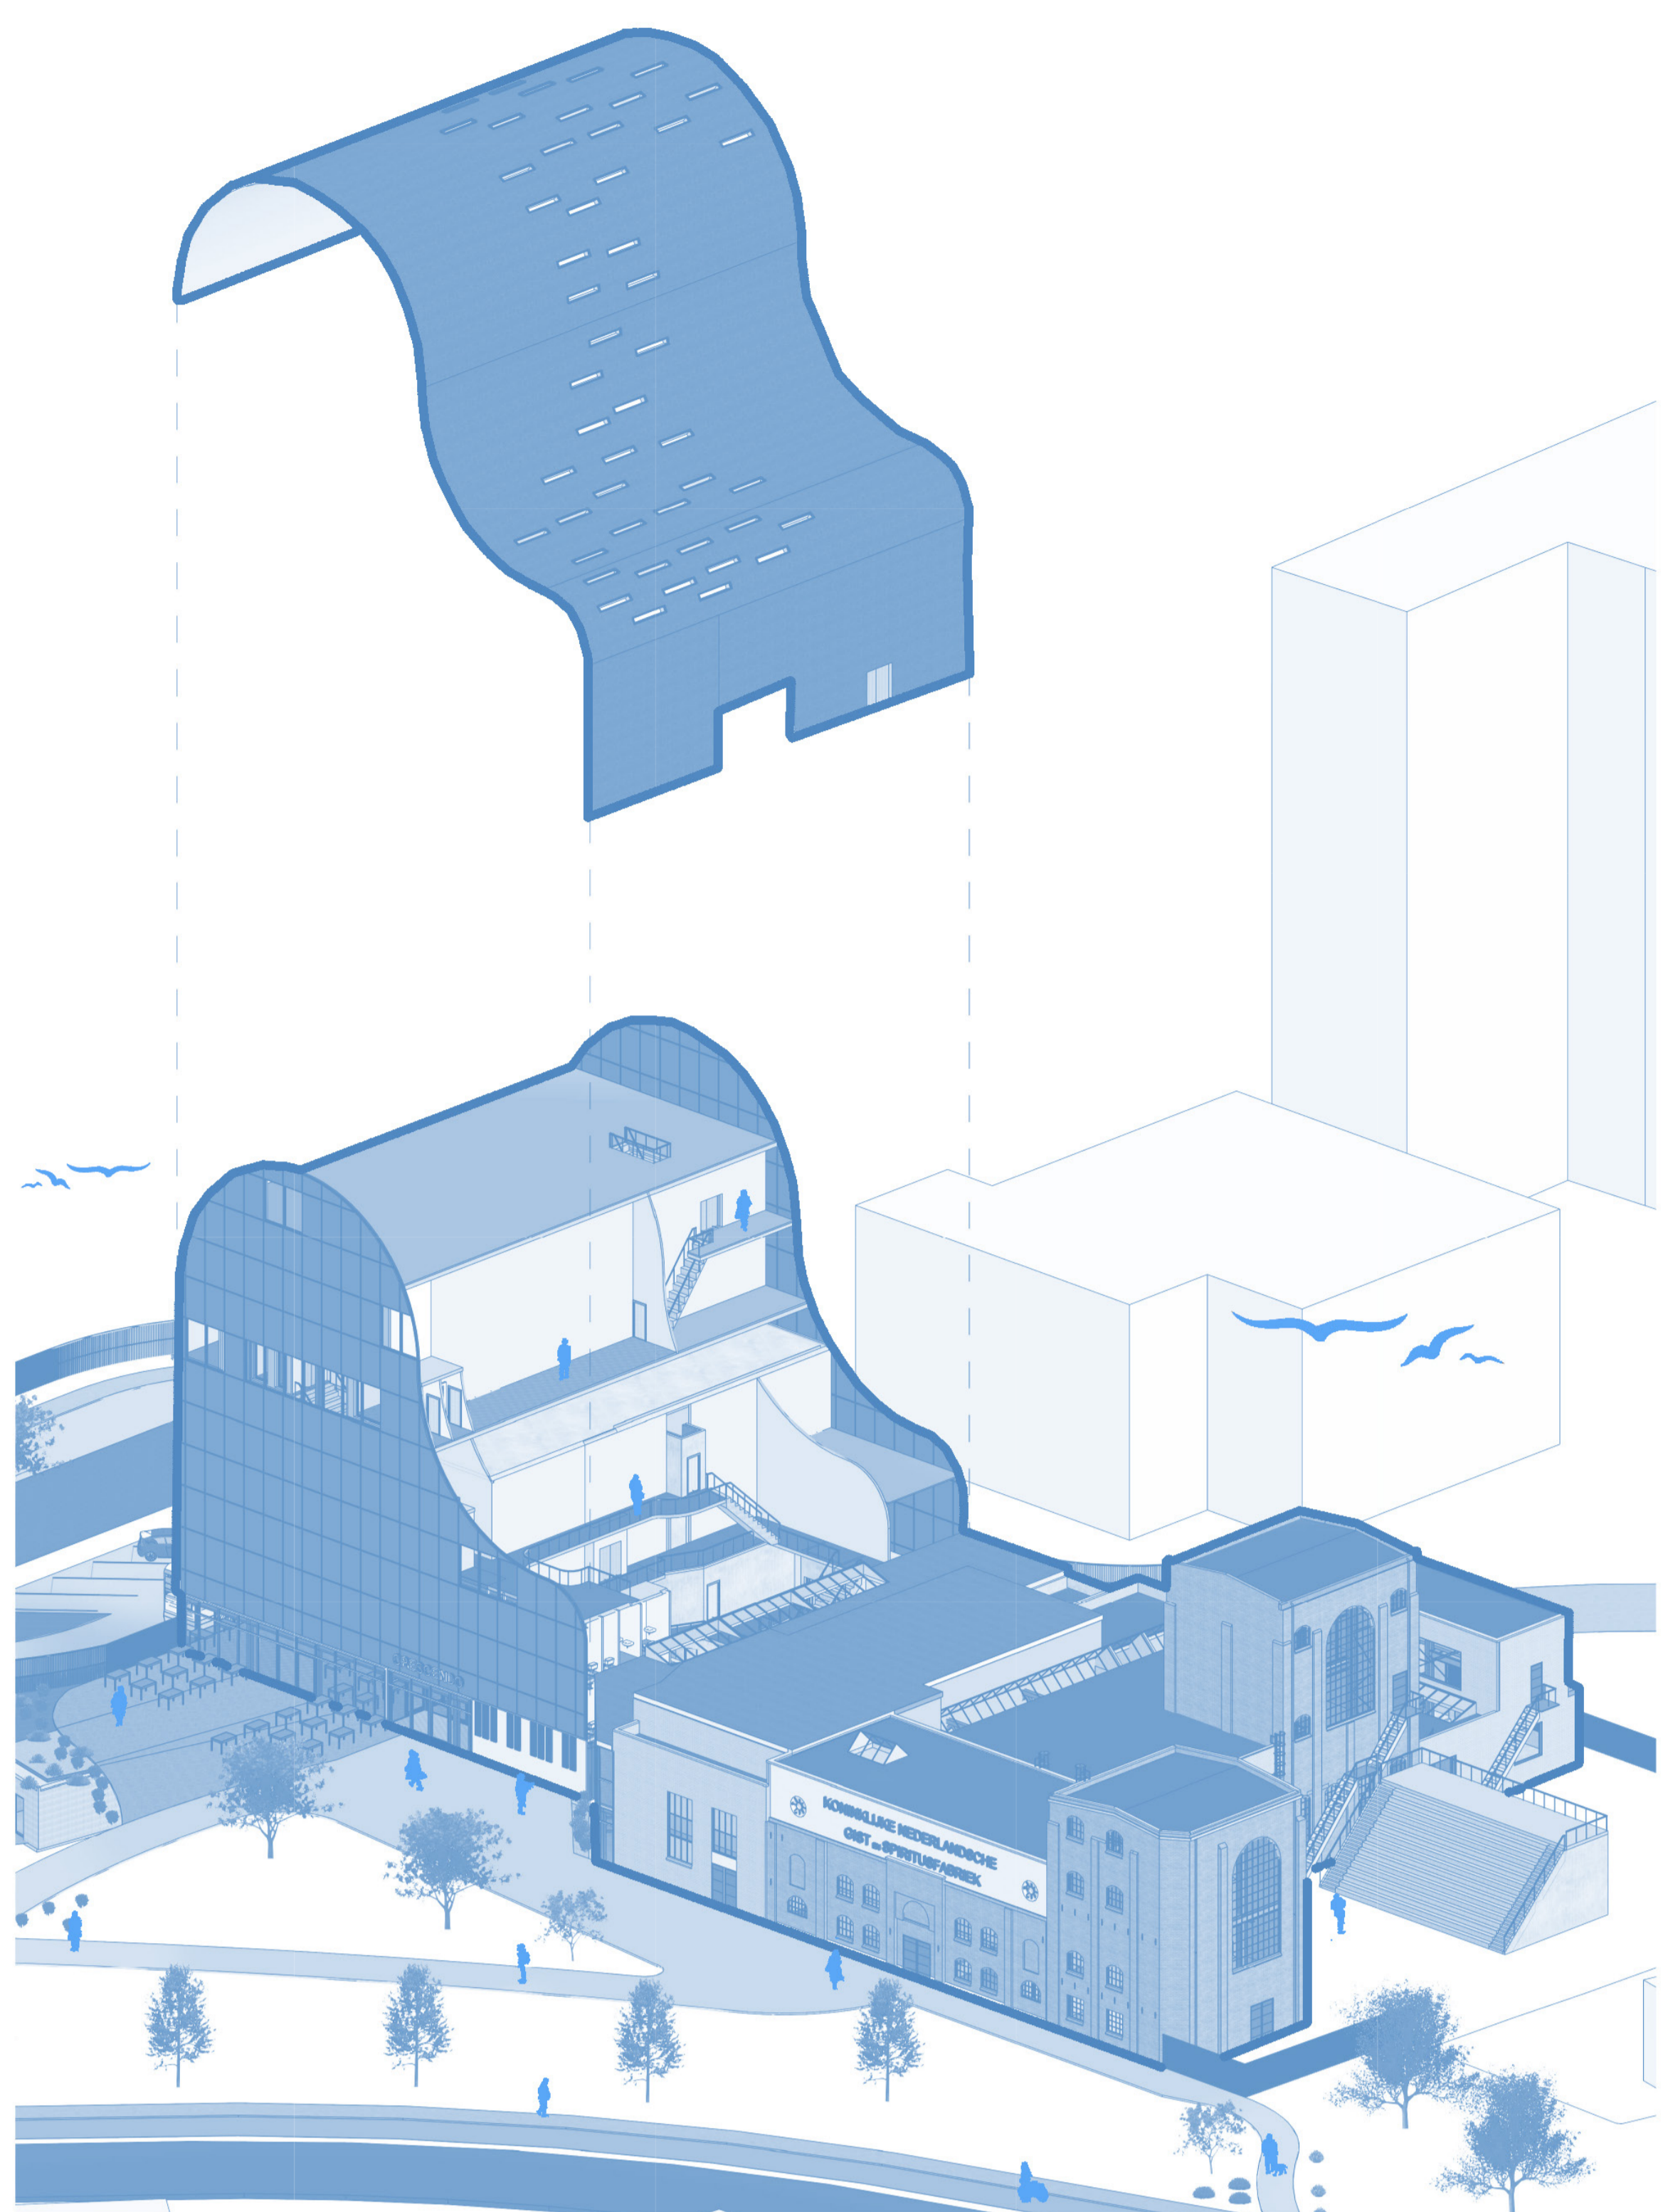

Draagconstructie (DC)

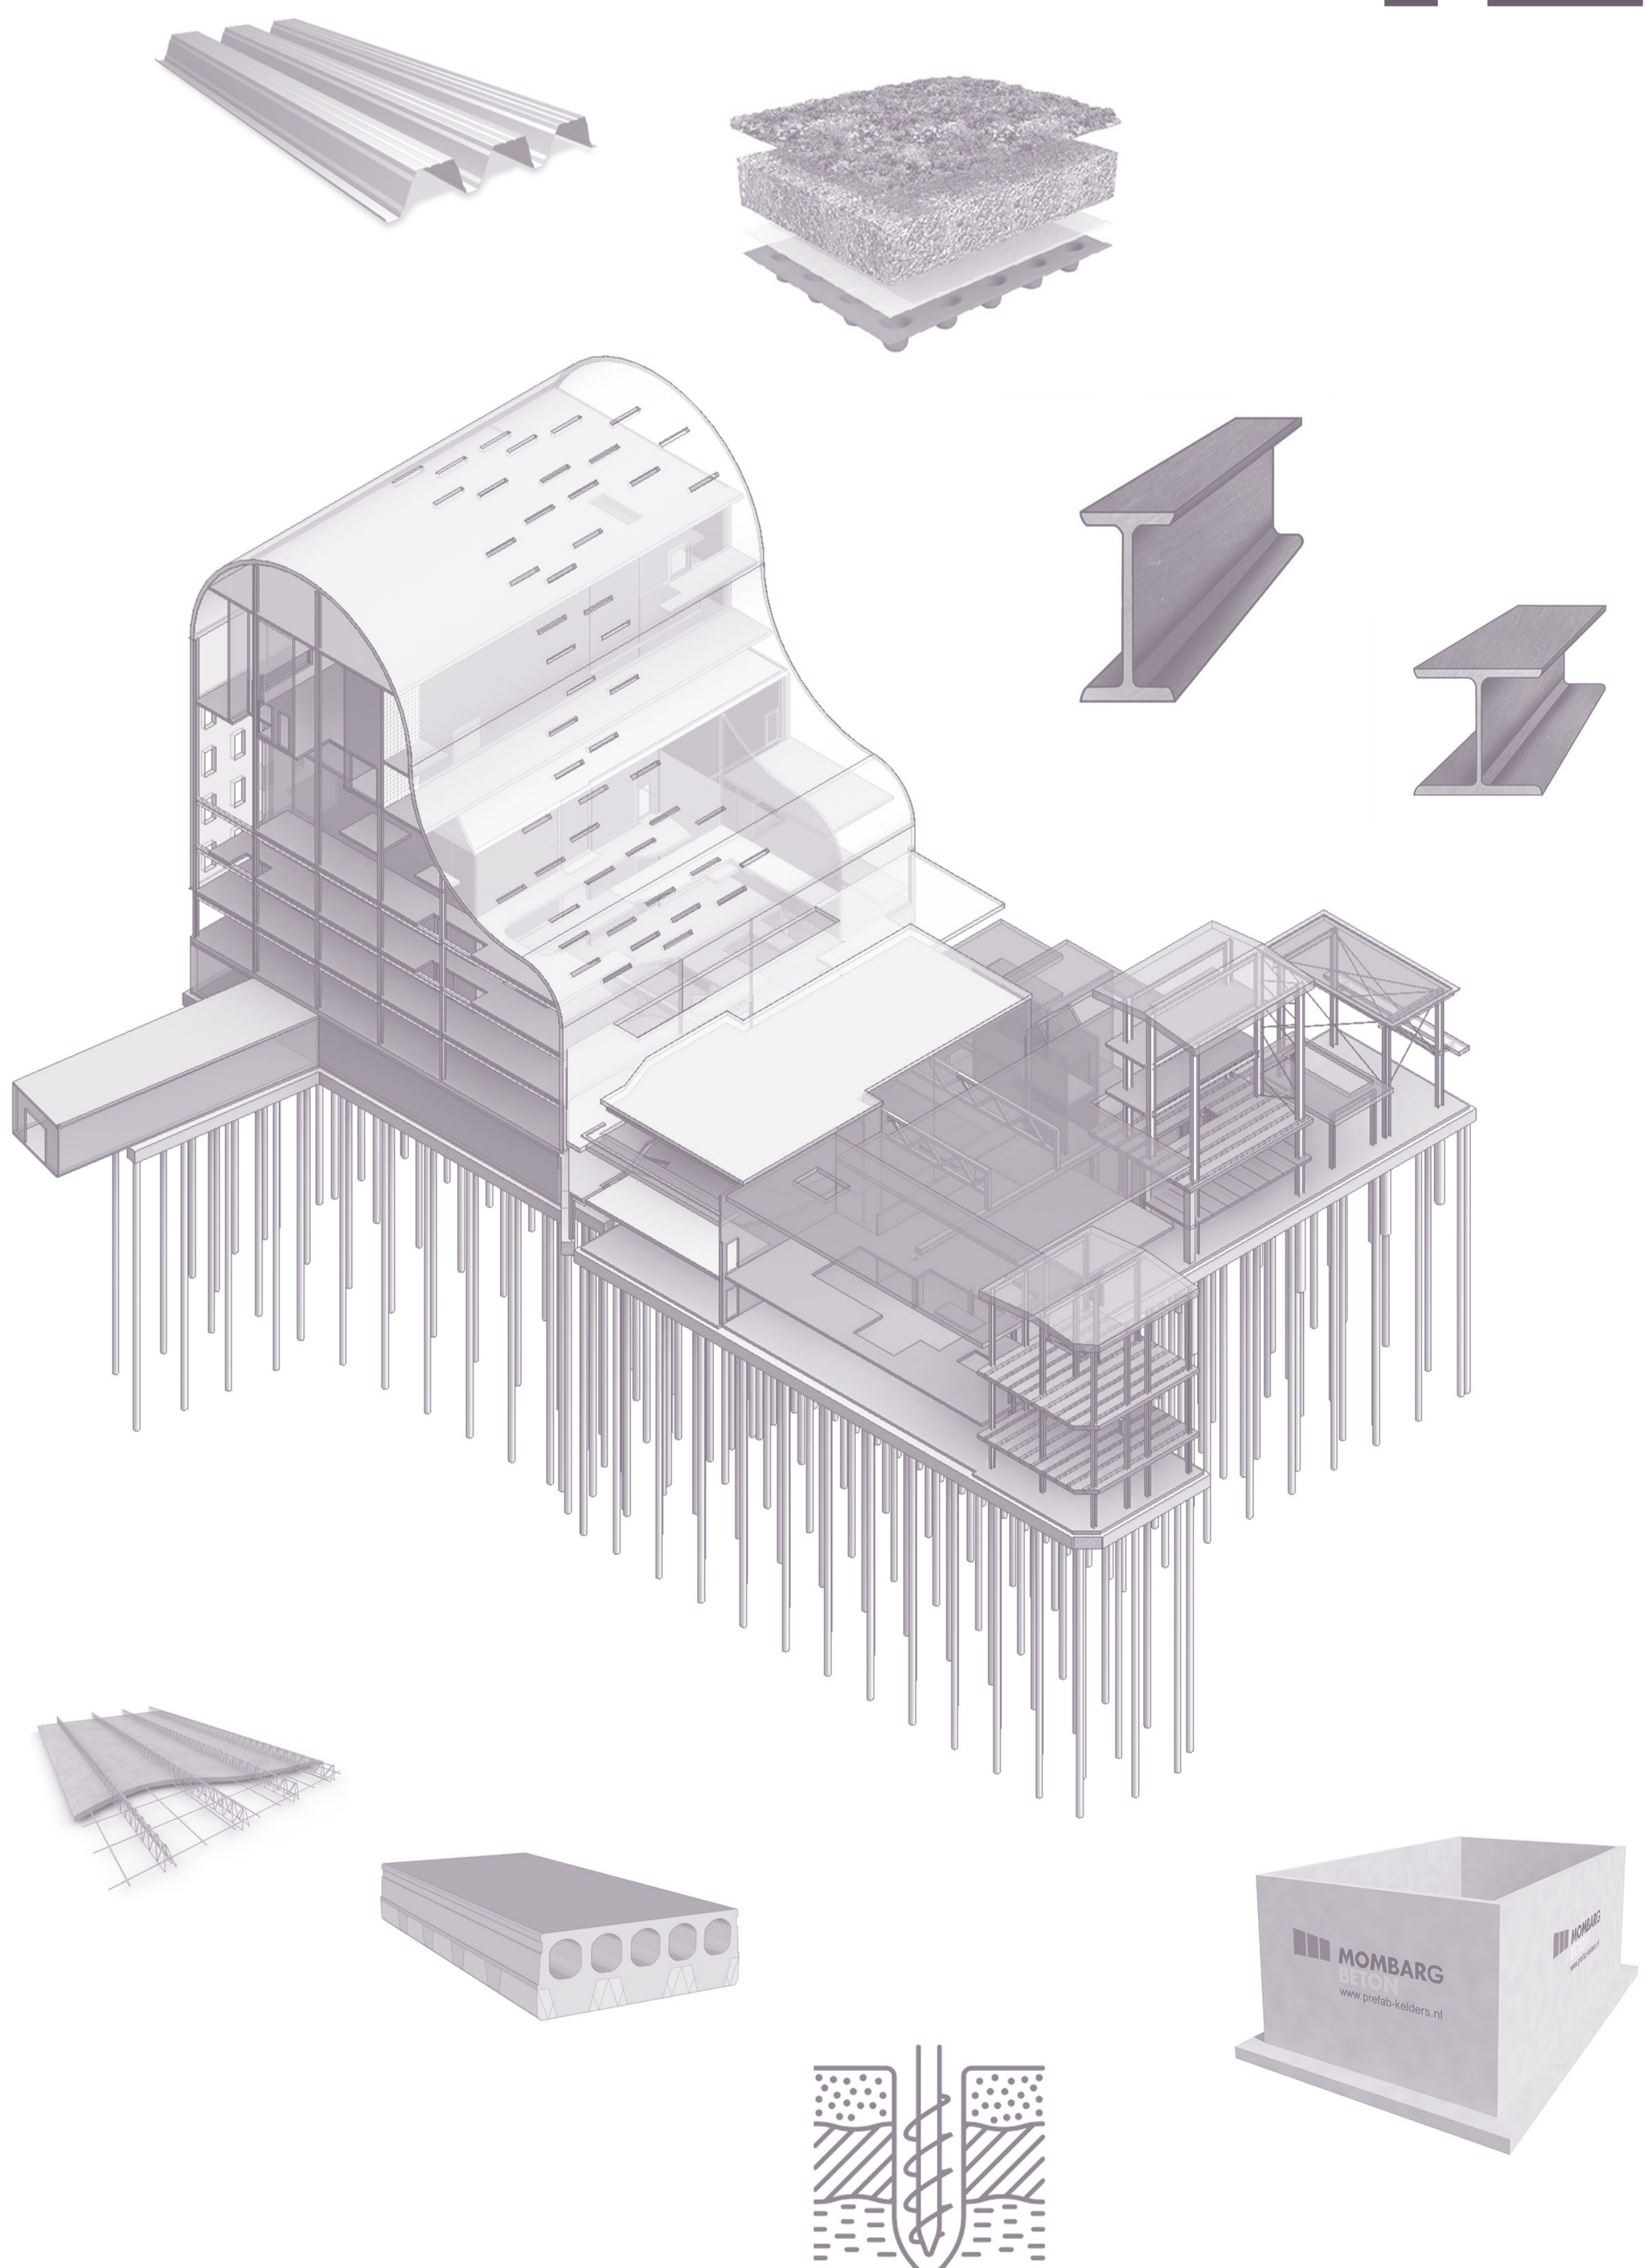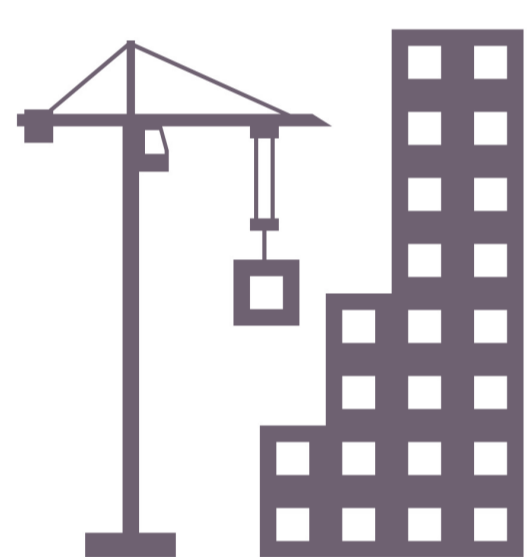


Klimaatontwerp (KO)


HWA




Akoestiek

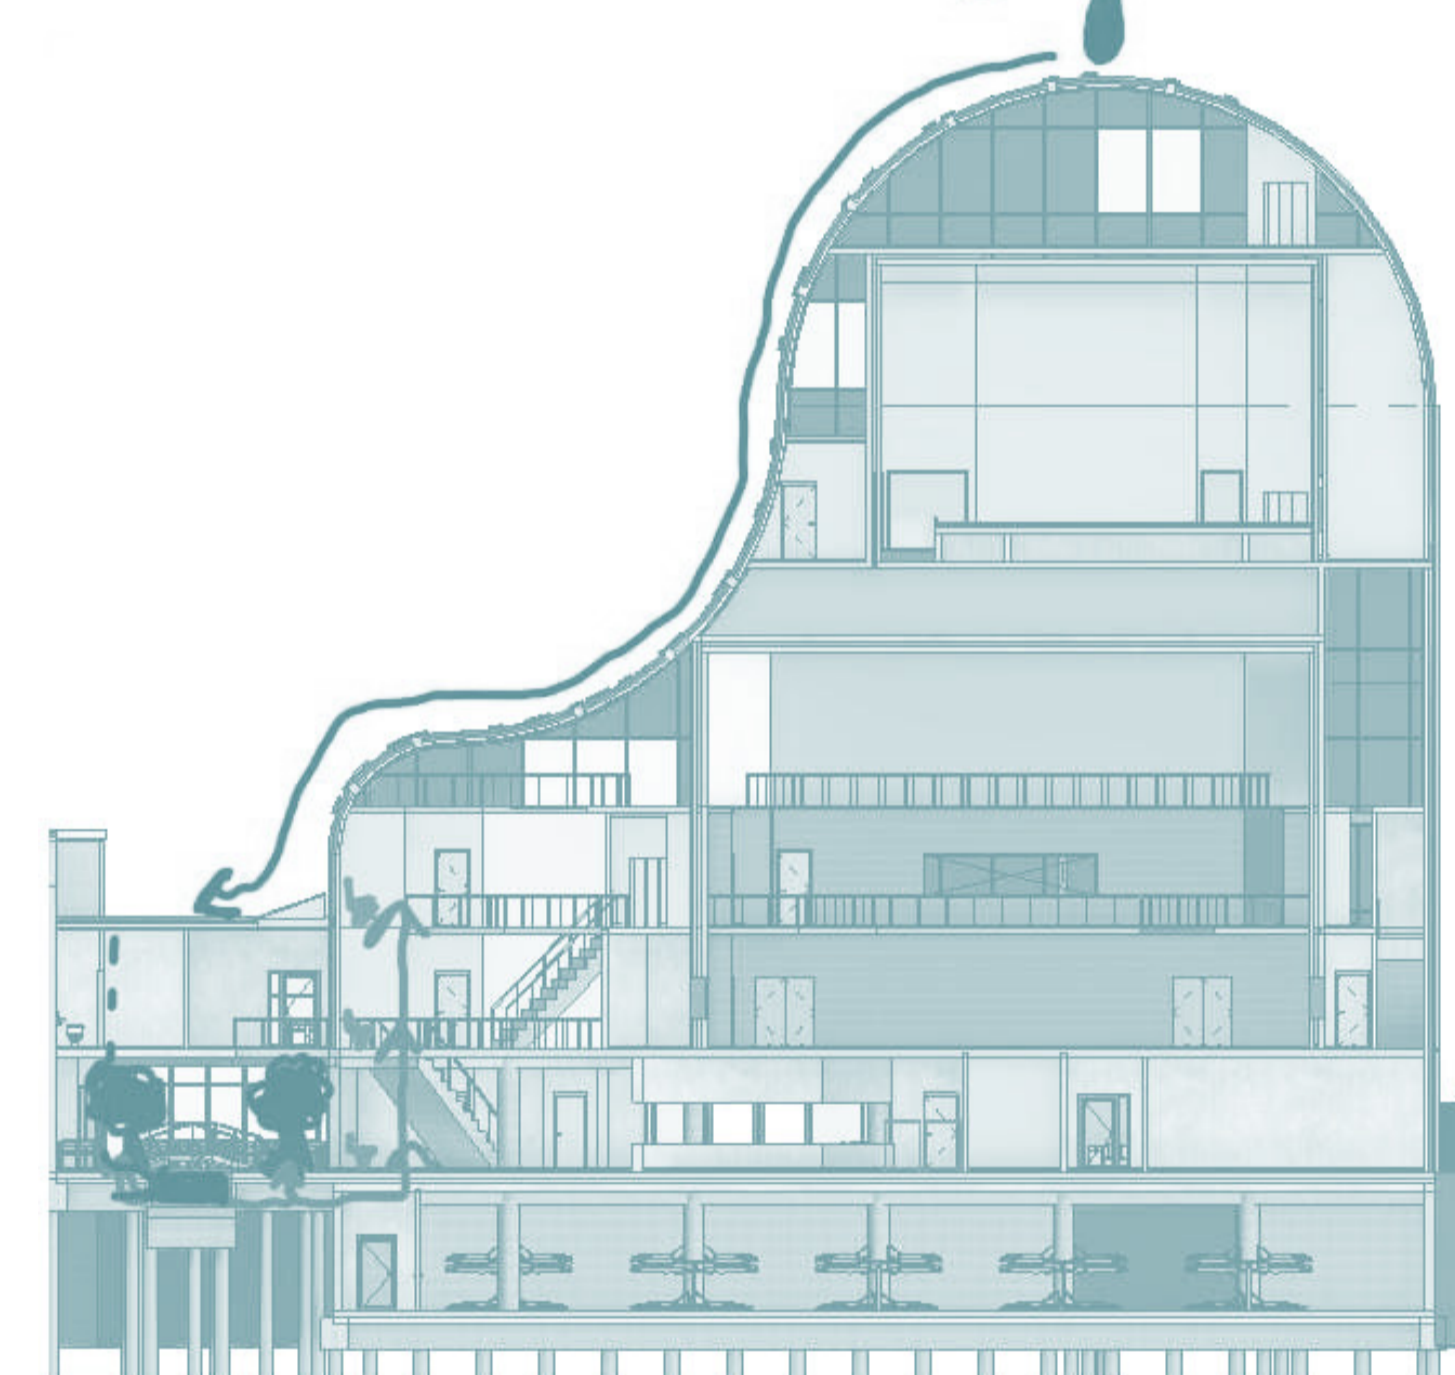

Verwarming

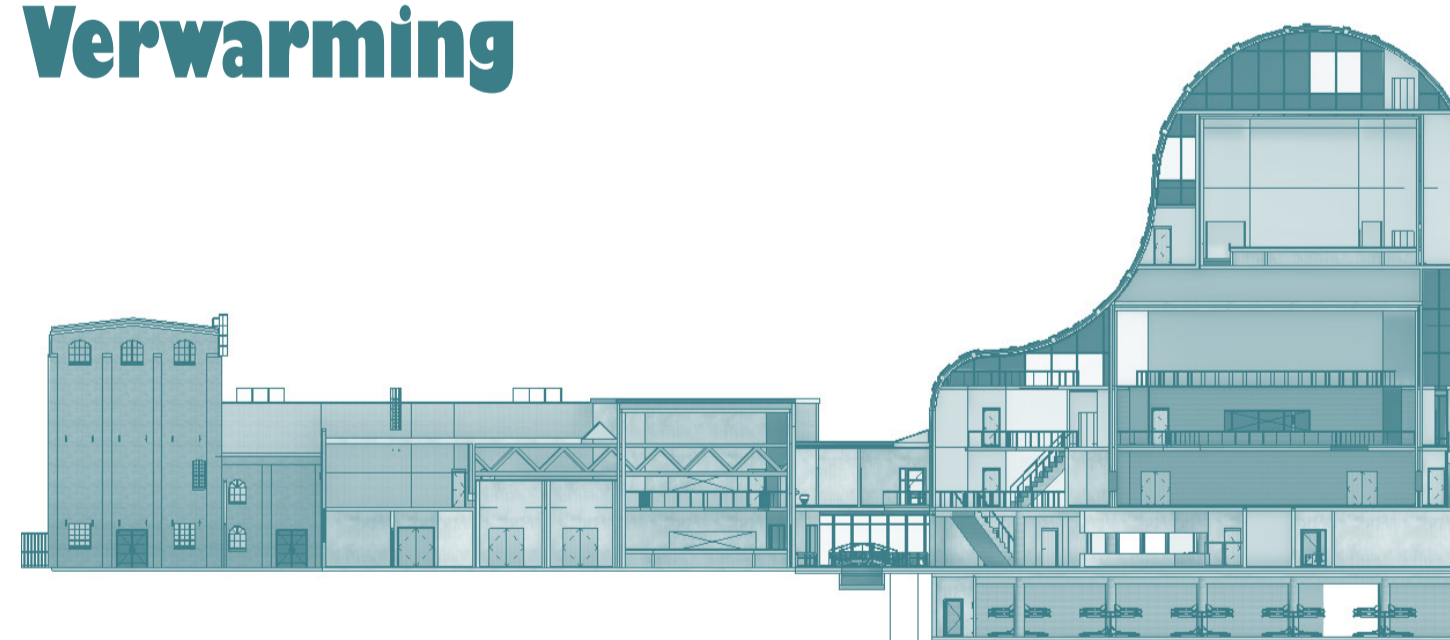

Energie

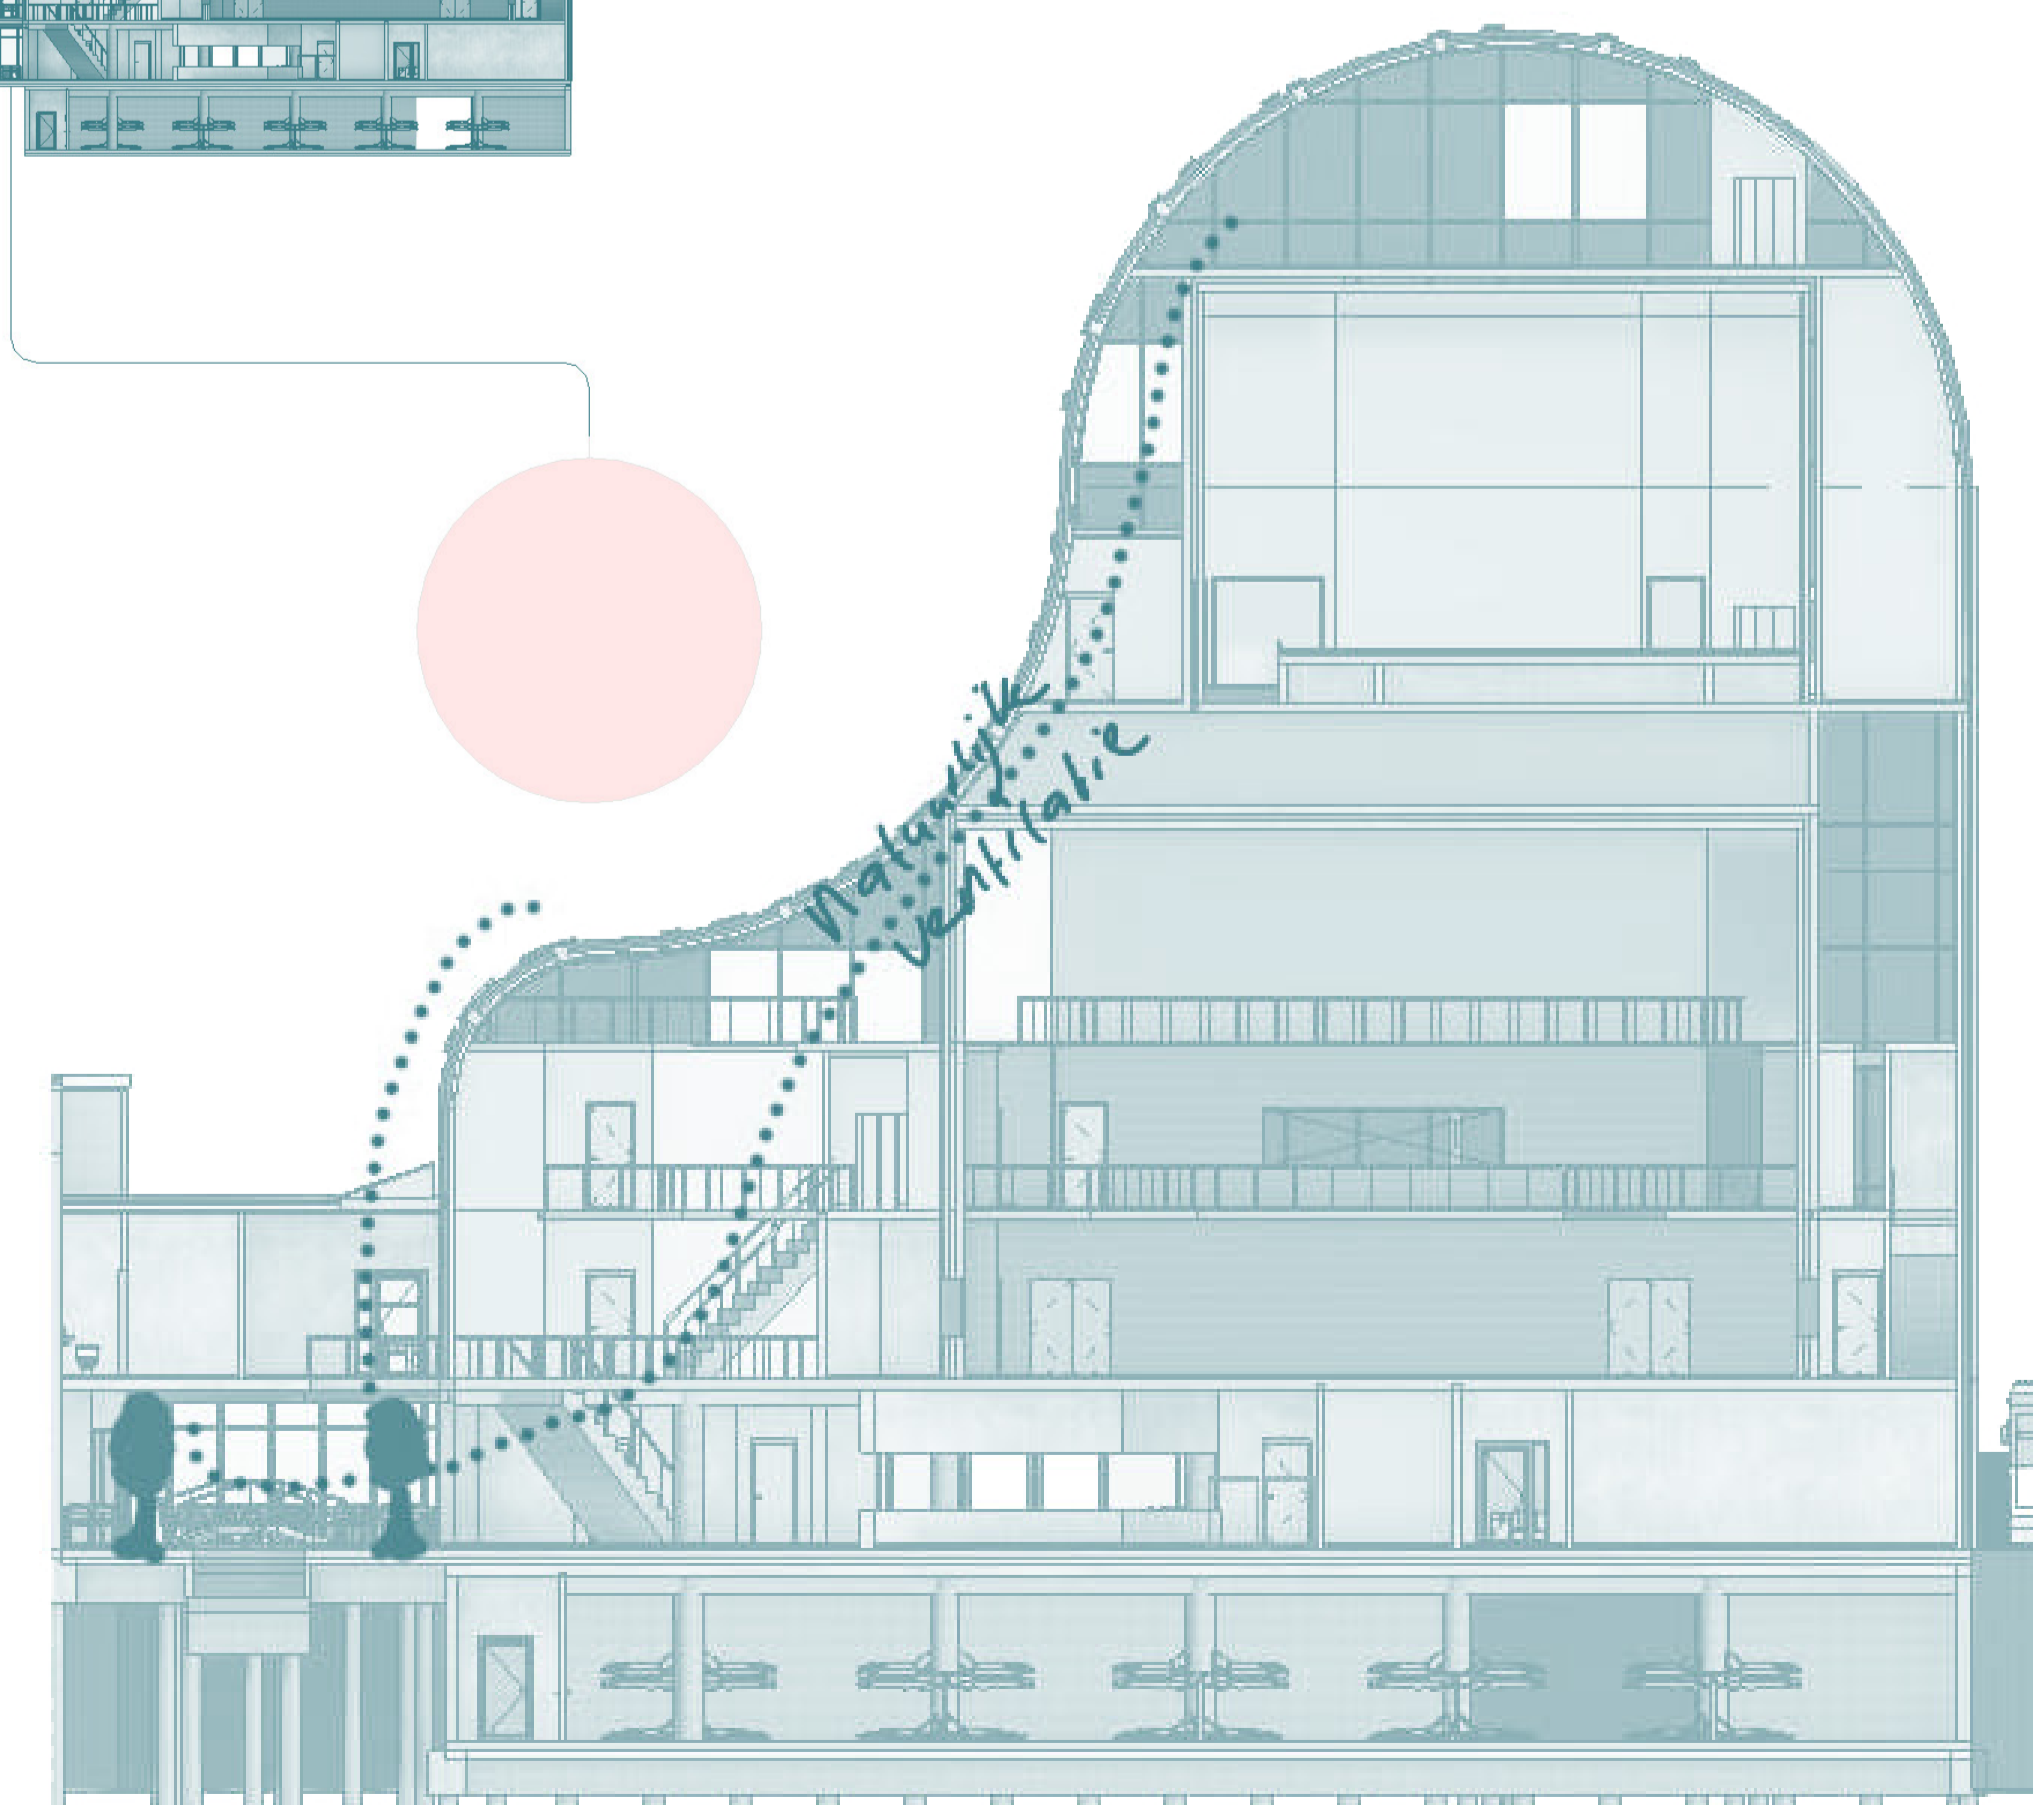

Ventilatie